



# METALLIC

BLACK RIVER 75

PLAN B  
DESIGN STUDIO

# CONCEPT




## CONCEPT

Нейтральные фактурные и гладкие стены, минималистичные крупные предметы мебели являются фоном. Простота, функциональность, практичность. Открытые пространства, минимум декора, акцент на металлических поверхностях

- Металл и латунь в предметах мебели и света
  - Светлое дерево
  - Матовое и темное стекло
  - Отражающие поверхности
  - Четкие линии, геометрические формы
  - Скрытые системы хранения
  - Микробетон, штукатурка
  - Контрастные материалы и элементы
- 
- Стены – штукатурка, покраска
  - Пол – наливной пол
  - Потолок – гипсокартон/натяжной, бетон



# MOOD

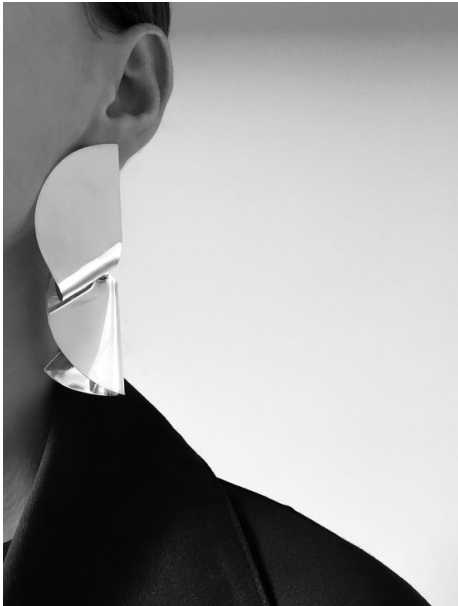

# MATERIAL



*Темные поверхности*



*Декоративное покрытие под бетон*



*Контрастная мебель*



*Светлая штукатурка*



*Матовое стекло*




*Светлое дерево*



*Матовый металл*

# ELEMENTS

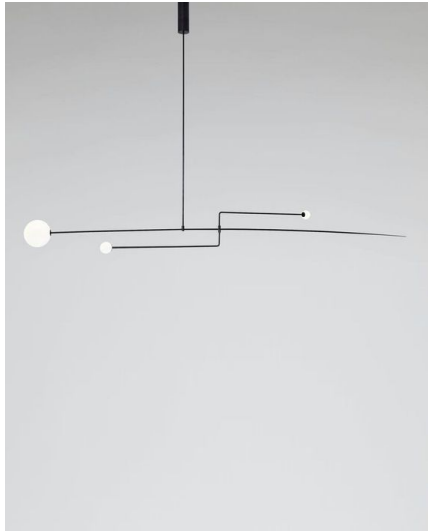

„I'm going to make everything around me beautiful. That will be my life.“  
Elsie de Wolfe

favorite quotes  
via alessence.com





LIVING



# LIVING








# LIVING



# LIVING



# SLEEPING

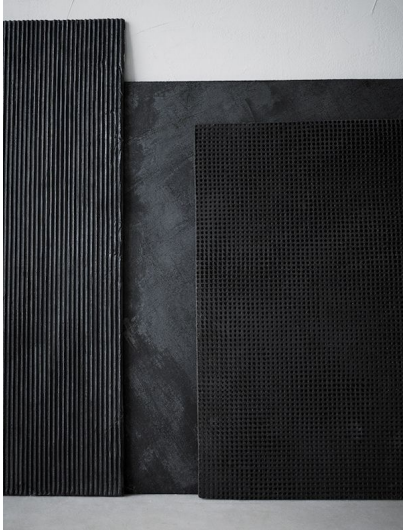

# BATHROOM



# VISUALS 3D























Рабочая документация

Дизайн-проект квартиры

по адресу: г. Санкт-Петербург,  
ул. Белоостровская, д.12, стр.1, кв.16


2022 г.

Ведомость рабочих чертежей основного комплекта

Лист	Наименование	Примечания
1	Ведомость чертежей	
2	Обмерный план	
3	План демонтажа	
4	План возводимых перегородок	
5	Ведомость заполнения дверных проемов (начало)	
6	Ведомость заполнения дверных проемов (окончание)	
7	План отопления и кондиционирования	
8	План расстановки мебели	
9	План размещения сантехнического оборудования	
10	План полов	
11	План с привязкой электротехнических и слаботочных изделий	
12	Спецификация электротехнических и слаботочных изделий	
13	План потолка с привязкой светильников	
14	План освещения с привязкой выключателей	
15	План с указанием отделки	
16	Развертка прихожей и кухни-гостиной	
17	Развертка прихожей	
18	Развертка гостевого санузла	
19	Развертка санузла и гардероба	
20	Развертка кабинета	
21	Развертка спальни	
22	Развертка балкона	
23	Ведомость отделочных материалов	
-	Задание на изготовление мебели	на 14 листах


Взам. инв. №								
Подпись и дата								
Инв. № подл.								
Дизайн-проект интерьера квартиры								
Изм.	Кол.уч	Лист	№ док	Подпись	Дата			
Адрес: г. Санкт-Петербург, ул. Белоостровская, д.12, стр.1, кв.16						Стадия	Лист	Листов
						РД	1	37
Ведомость чертежей								



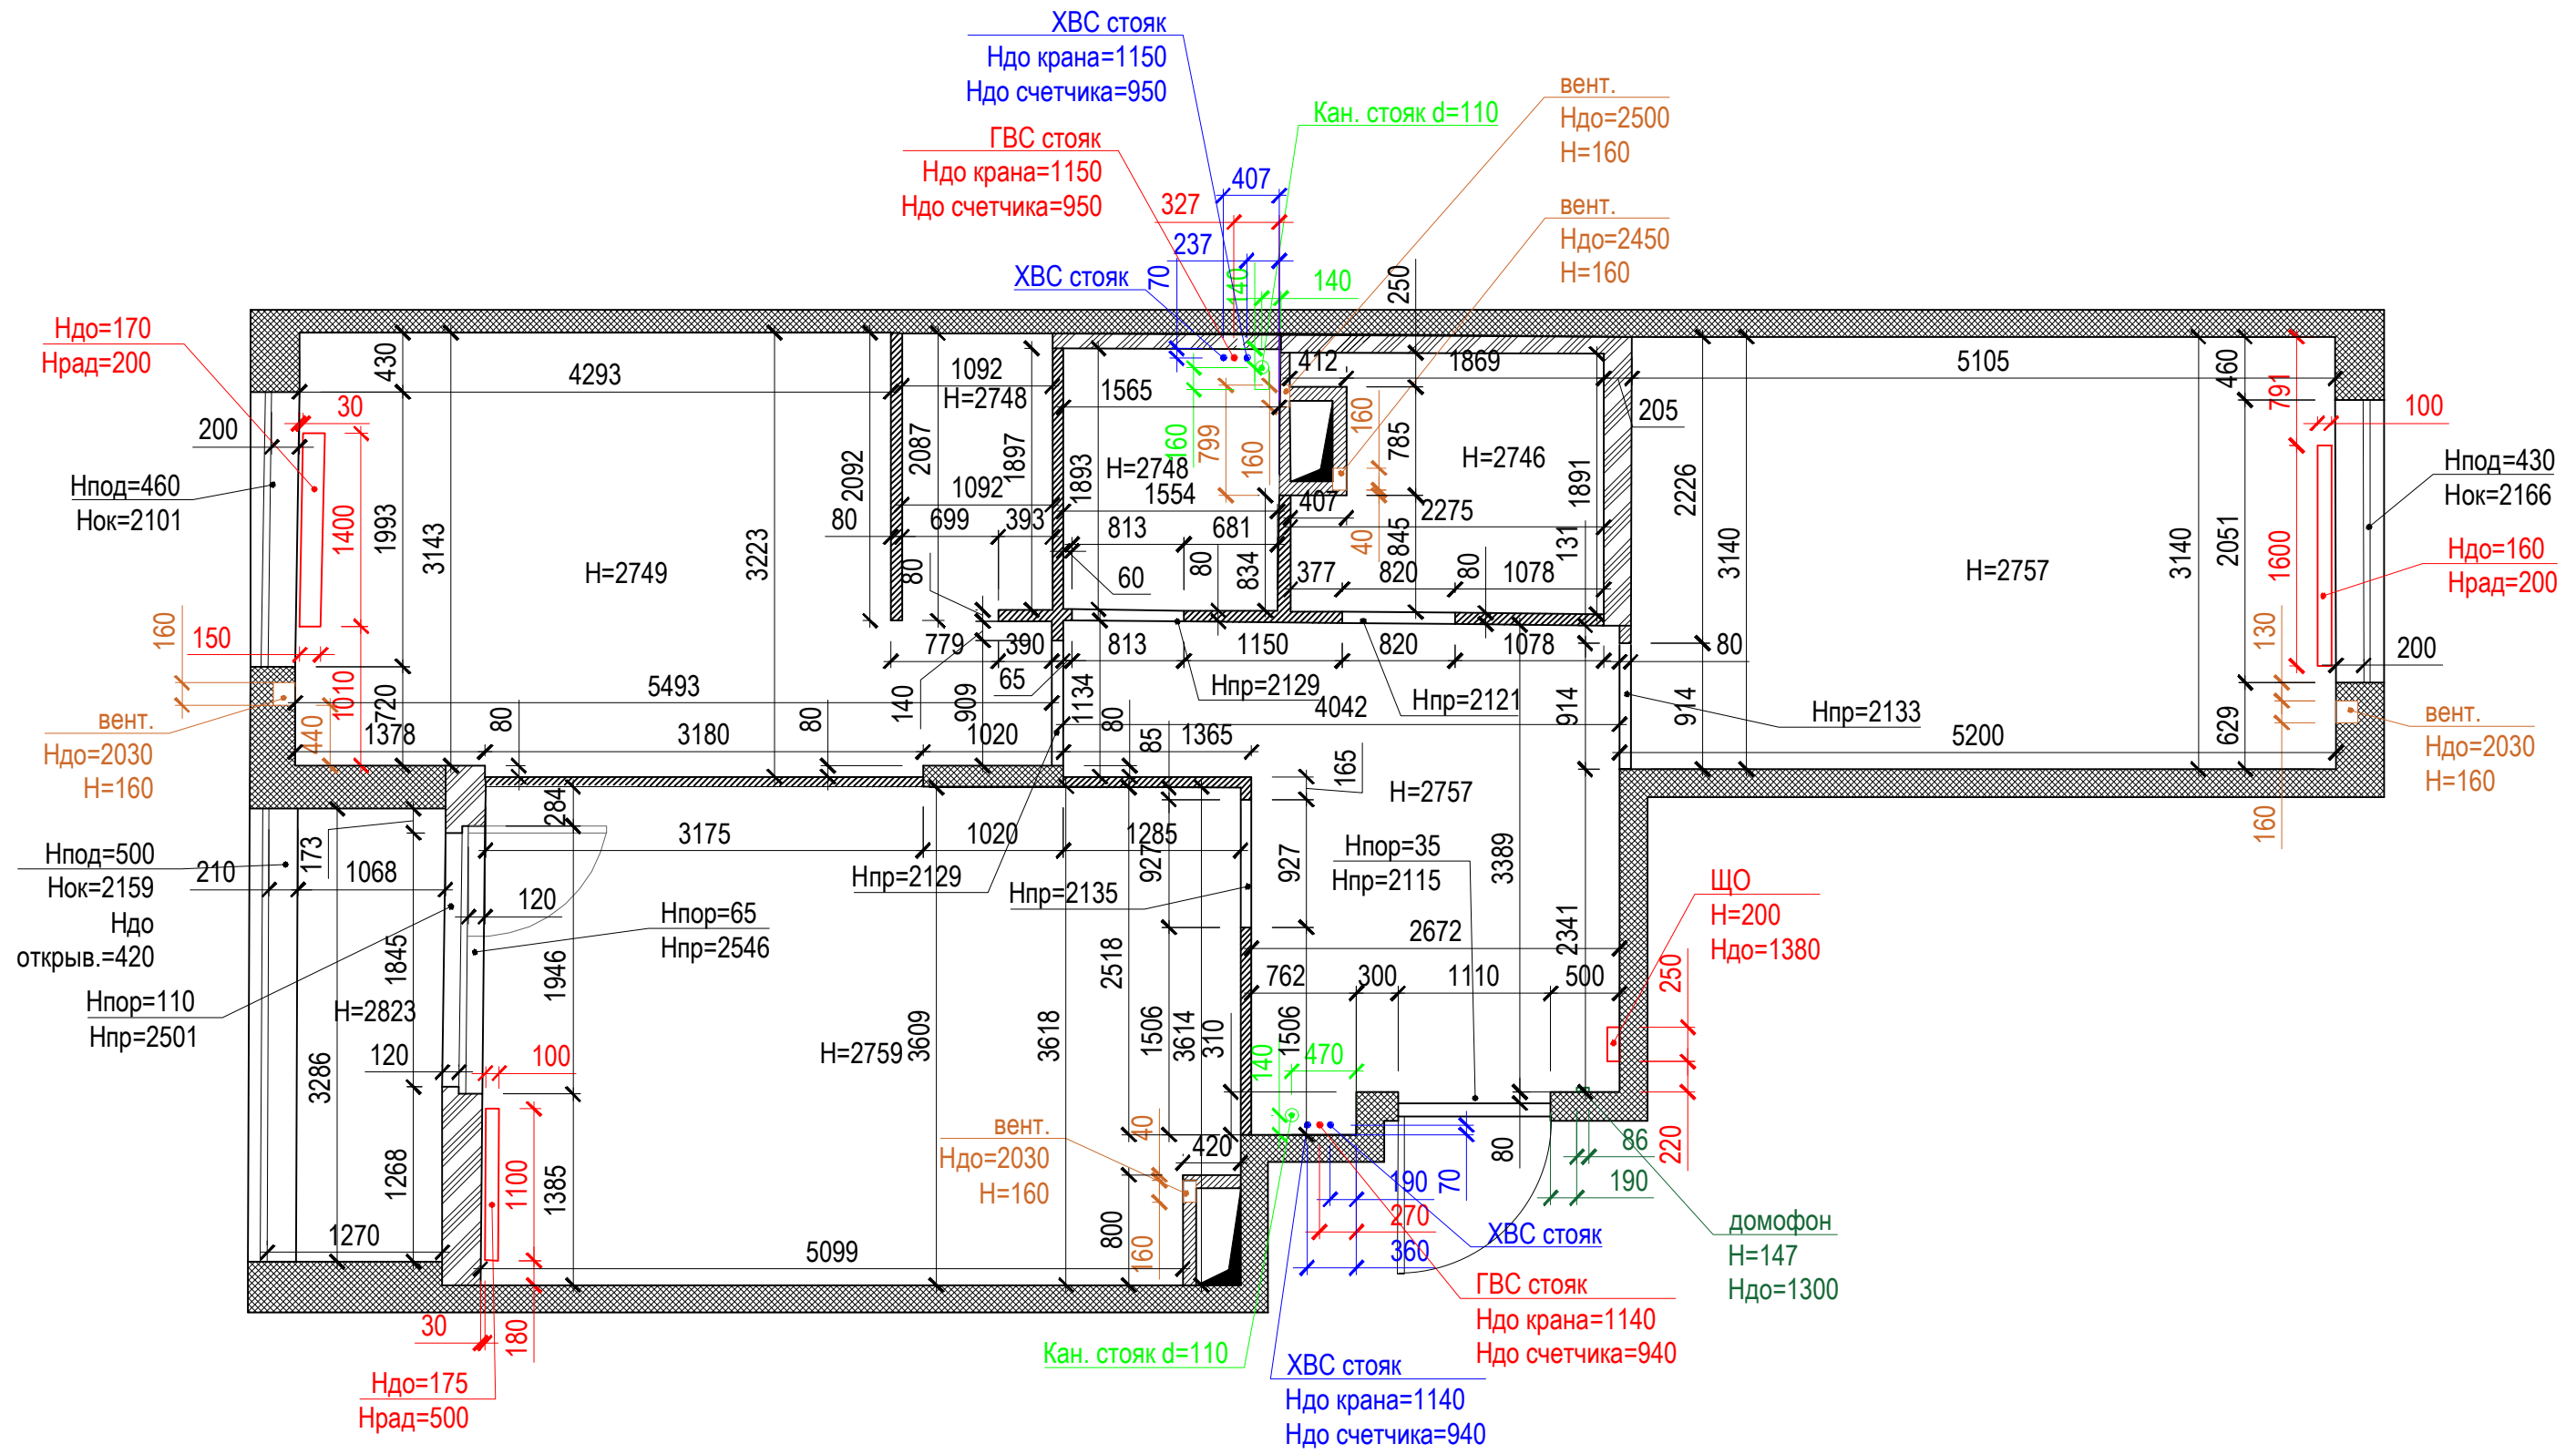




Инв. № подл.	Подпись и дата	Взам. инв. №

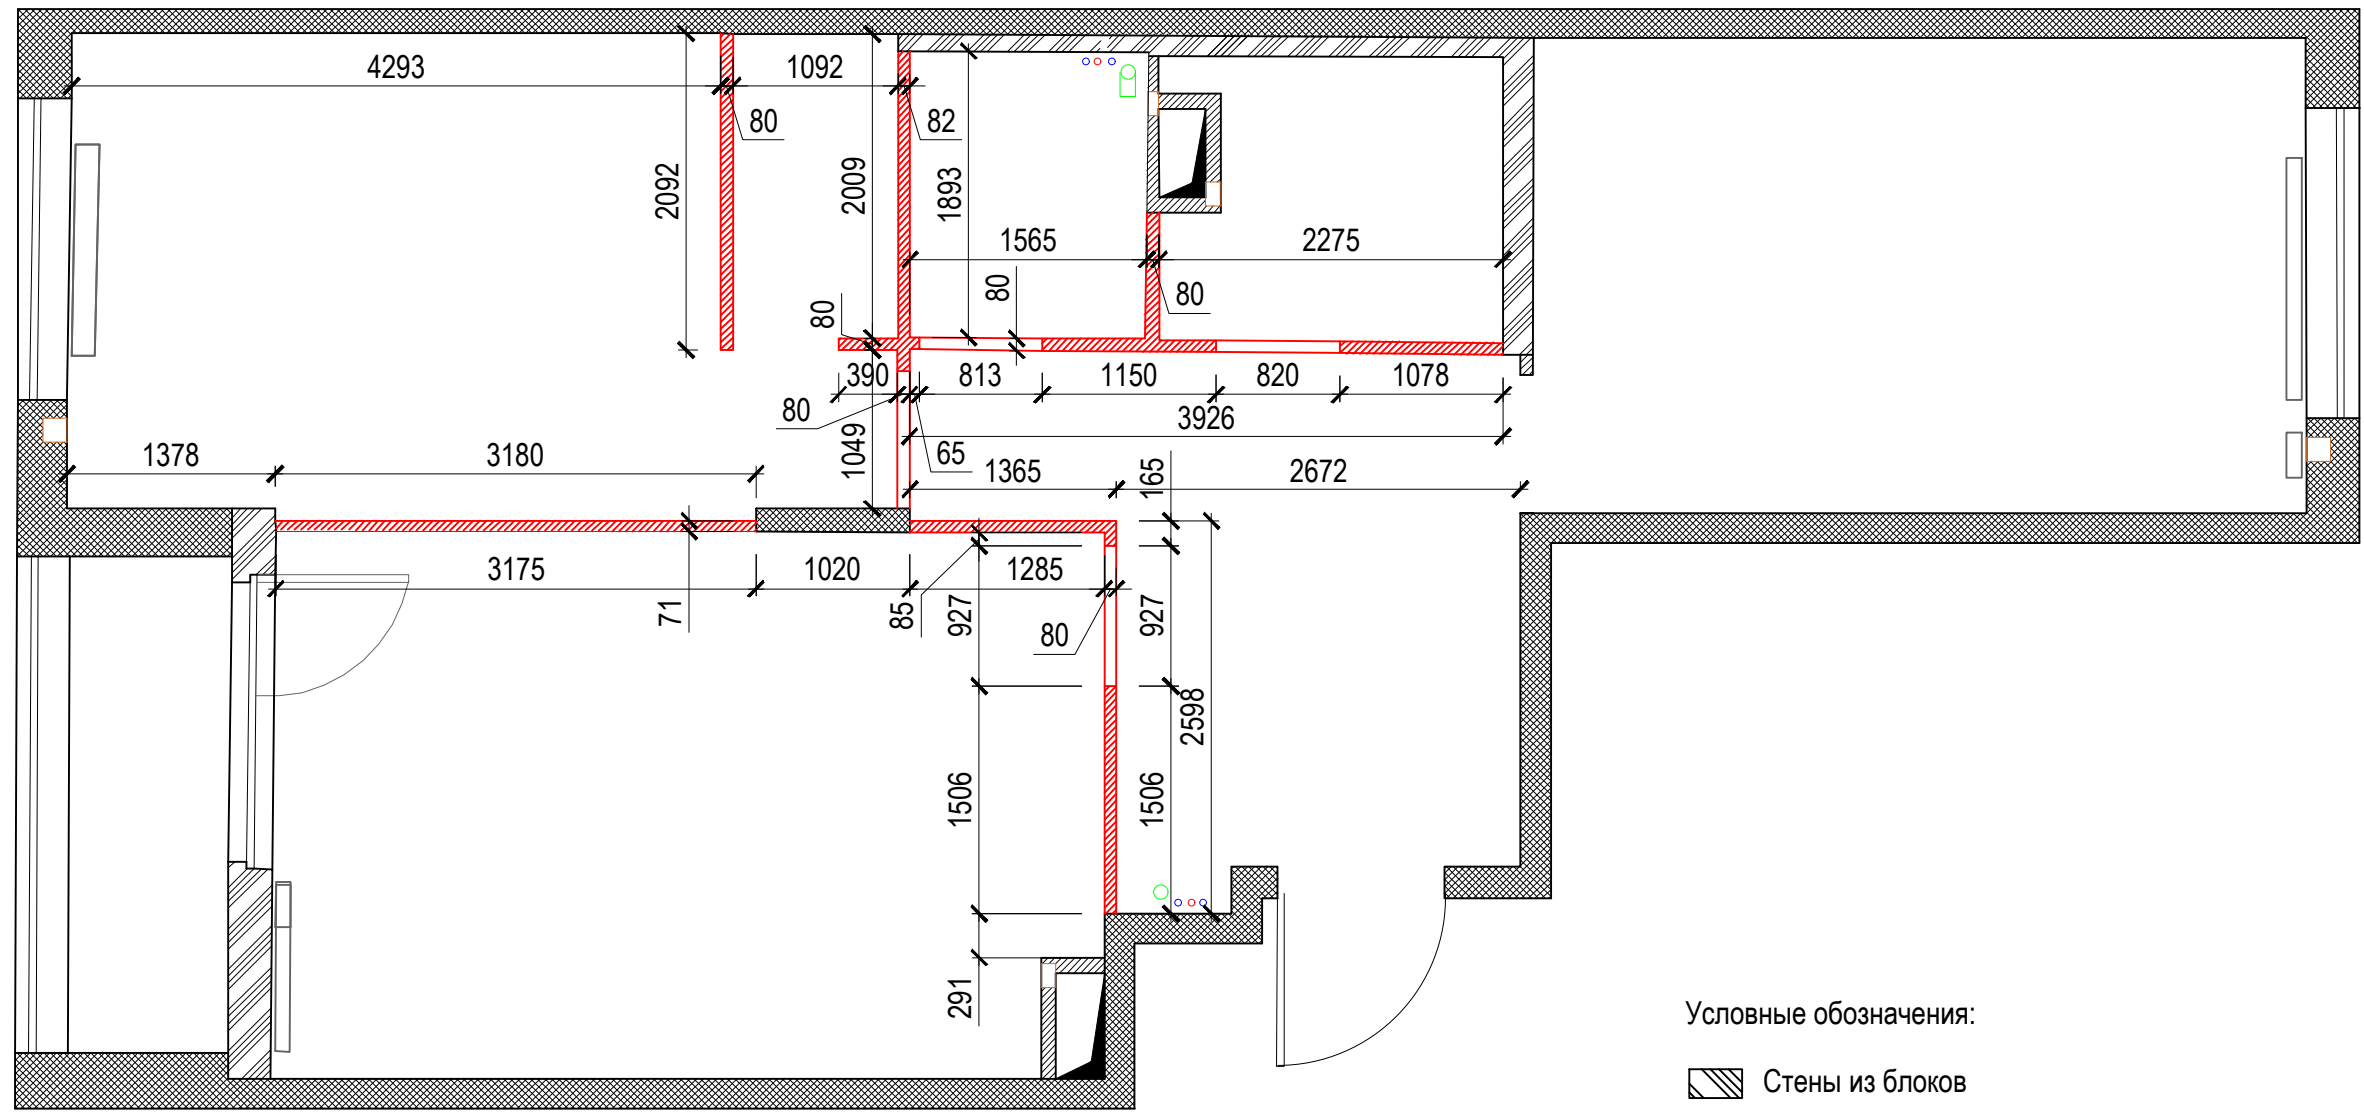						Дизайн-проект интерьера квартиры			
Изм.	Кол.уч	Лист	№ док	Подпись	Дата				
						Адрес: г. Санкт-Петербург, ул. Белоостровская, д.12, стр.1, кв.16	Стадия РД	Лист 2	Листов 37
Обмерный план									



Условные обозначения:





-  Стены из блоков
-  Несущие стены
-  Демонтируемые перегородки

Инв. № подл.	Подпись и дата	Взам. инв. №

						Дизайн-проект интерьера квартиры			
Изм.	Кол.уч	Лист	№ док	Подпись	Дата				
						Адрес: г. Санкт-Петербург, ул. Белоостровская, д.12, стр.1, кв.16	Стадия	Лист	Листов
							РД	3	37
План демонтажа									





ВЕДОМОСТЬ ЗАПОЛНЕНИЯ ДВЕРНЫХ ПРОЕМОВ

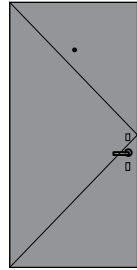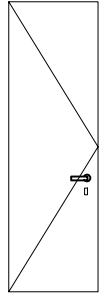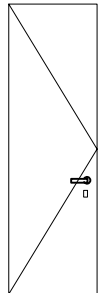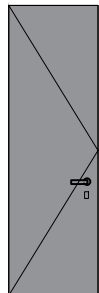Код	Кол-во	Вид со стороны открывания	Размер полотна (Ш x В x толщина стены), мм	Тип двери	Сторона открывания	Фурнитура	Материал и отделка	Примечания
ДВ-1	1		1000x2100x210	Одностворчатая распашная, входная	Л	Скрытые петли, ручки, замок	Металлическая	-
ДВ-2	2		700x2300x100	Одностворчатая распашная, в скрытом коробе	Л	Скрытые петли, ручки, замок	МДФ, окрашенный в цвет стен	Алюминиевая коробка, открывание "на себя"
ДВ-3	1		700x2300x150	Одностворчатая распашная, в скрытом коробе	Л	Скрытые петли, ручки, замок	МДФ, окрашенный в цвет стен	Алюминиевая коробка, открывание "на себя"
ДВ-4	1		700x2300x100	Одностворчатая распашная, в скрытом коробе	Л	Скрытые петли, ручки, замок	МДФ, окрашенный в цвет стен	Алюминиевая коробка, открывание "на себя"

Инд. № подл. Подпись и дата Взам. инв. №


Изм.	Кол.уч	Лист	№ док	Подпись	Дата	Дизайн-проект интерьера квартиры			
						Адрес: г. Санкт-Петербург, ул. Белоостровская, д.12, стр.1, кв.16	Стадия	Лист	Листов
							РД	5	37
Ведомость заполнения дверных проемов									

ВЕДОМОСТЬ ЗАПОЛНЕНИЯ ДВЕРНЫХ ПРОЕМОВ

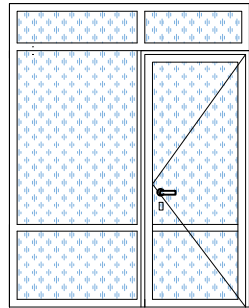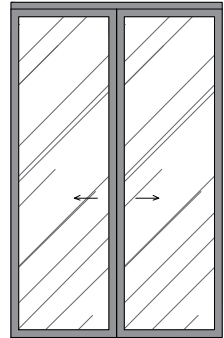Код	Кол-во	Вид со стороны открывания	Размер полотна (Ш x В x толщина стены), мм	Тип двери	Сторона открывания	Фурнитура	Материал и отделка	Примечания
ДВ-5	1		Полотно двери 800x2000x300 верхняя фрамуга (2x) 1900x340x300 боковое окно 1070x2050x300	Одностворчатая балконная с верхней фрамугой и боковым полотном	П	Скрытые петли, ручки	ПВХ белый с остеклением	-
ДВ-6	1		1675x2600x100	Двустворчатая раздвижная	-	Ручки	МДФ окрашенный, цвет черный, остекление	-

Инд. № подл.	Подпись и дата	Взам. инв. №

Изм.	Кол.уч	Лист	№ док	Подпись	Дата	Дизайн-проект интерьера квартиры			
						Адрес: г. Санкт-Петербург, ул. Белоостровская, д.12, стр.1, кв.16	Стадия РД	Лист 6	Листов 37
						Ведомость заполнения дверных проемов			

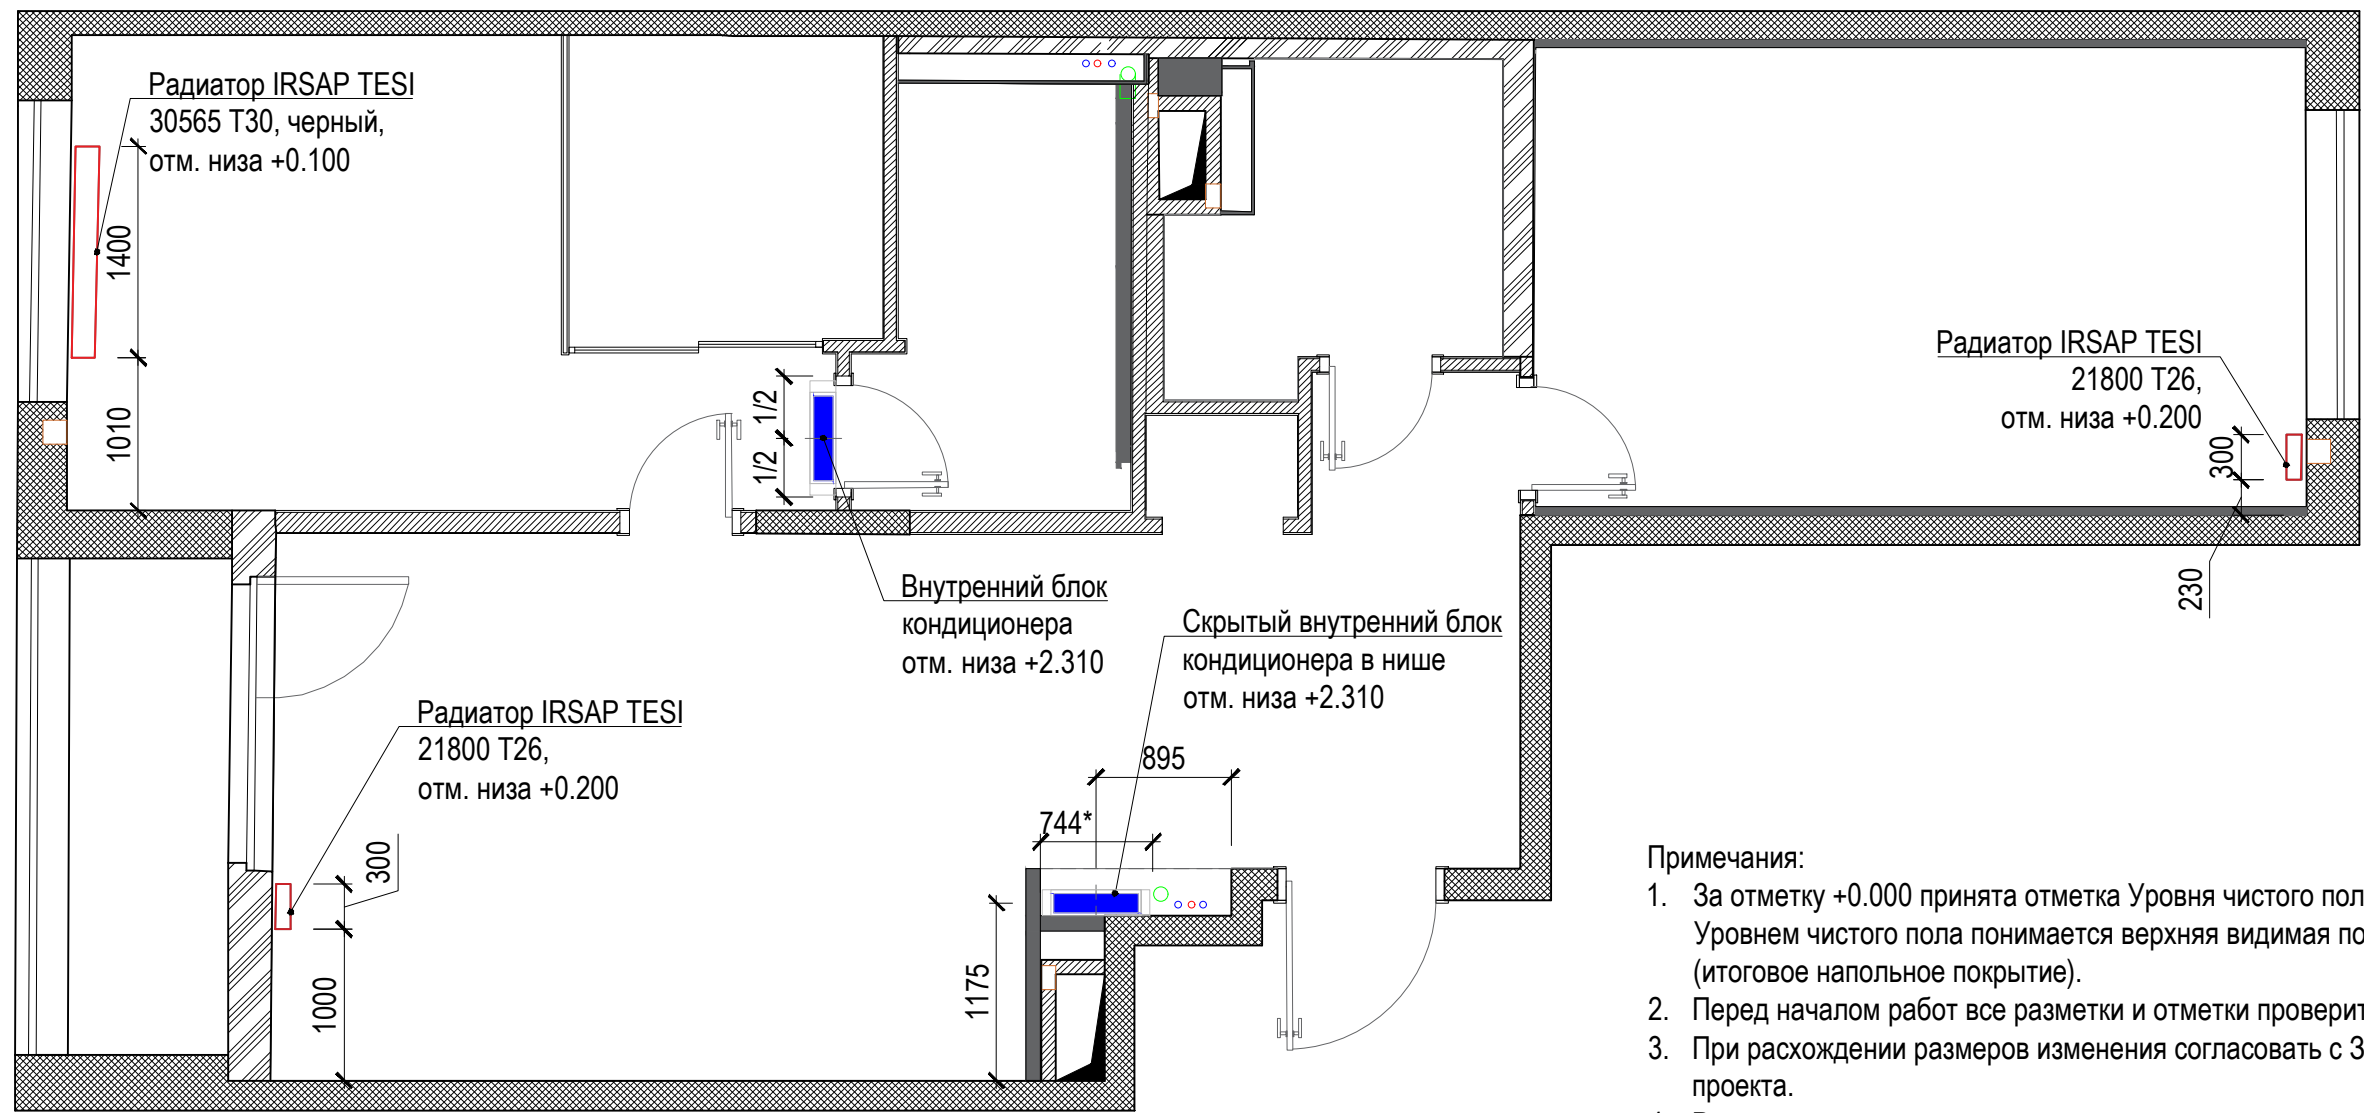


Примечания:

1. За отметку +0.000 принята отметка Уровня чистого пола первого этажа. Под Уровнем чистого пола понимается верхняя видимая поверхность пола (итоговое напольное покрытие).
2. Перед началом работ все разметки и отметки проверить по месту.
3. При расхождении размеров изменения согласовать с Заказчиком и Автором проекта.
4. Размеры уточнить после выполнения черновых отделочных работ.
5. Количество и мощность отопительных приборов определить согласно теплотехническому расчету.
6. Предусмотреть крепления под кондиционер по месту.
7. \* Уточнить размер внутреннего блока кондиционера.

Инва. № подл.	Подпись и дата	Взам. инв. №


						Дизайн-проект интерьера квартиры			
Изм.	Кол.уч	Лист	№ док	Подпись	Дата				
						Адрес: г. Санкт-Петербург, ул. Белоостровская, д.12, стр.1, кв.16	Стадия РД	Лист 7	Листов 37
						План отопления и кондиционирования			

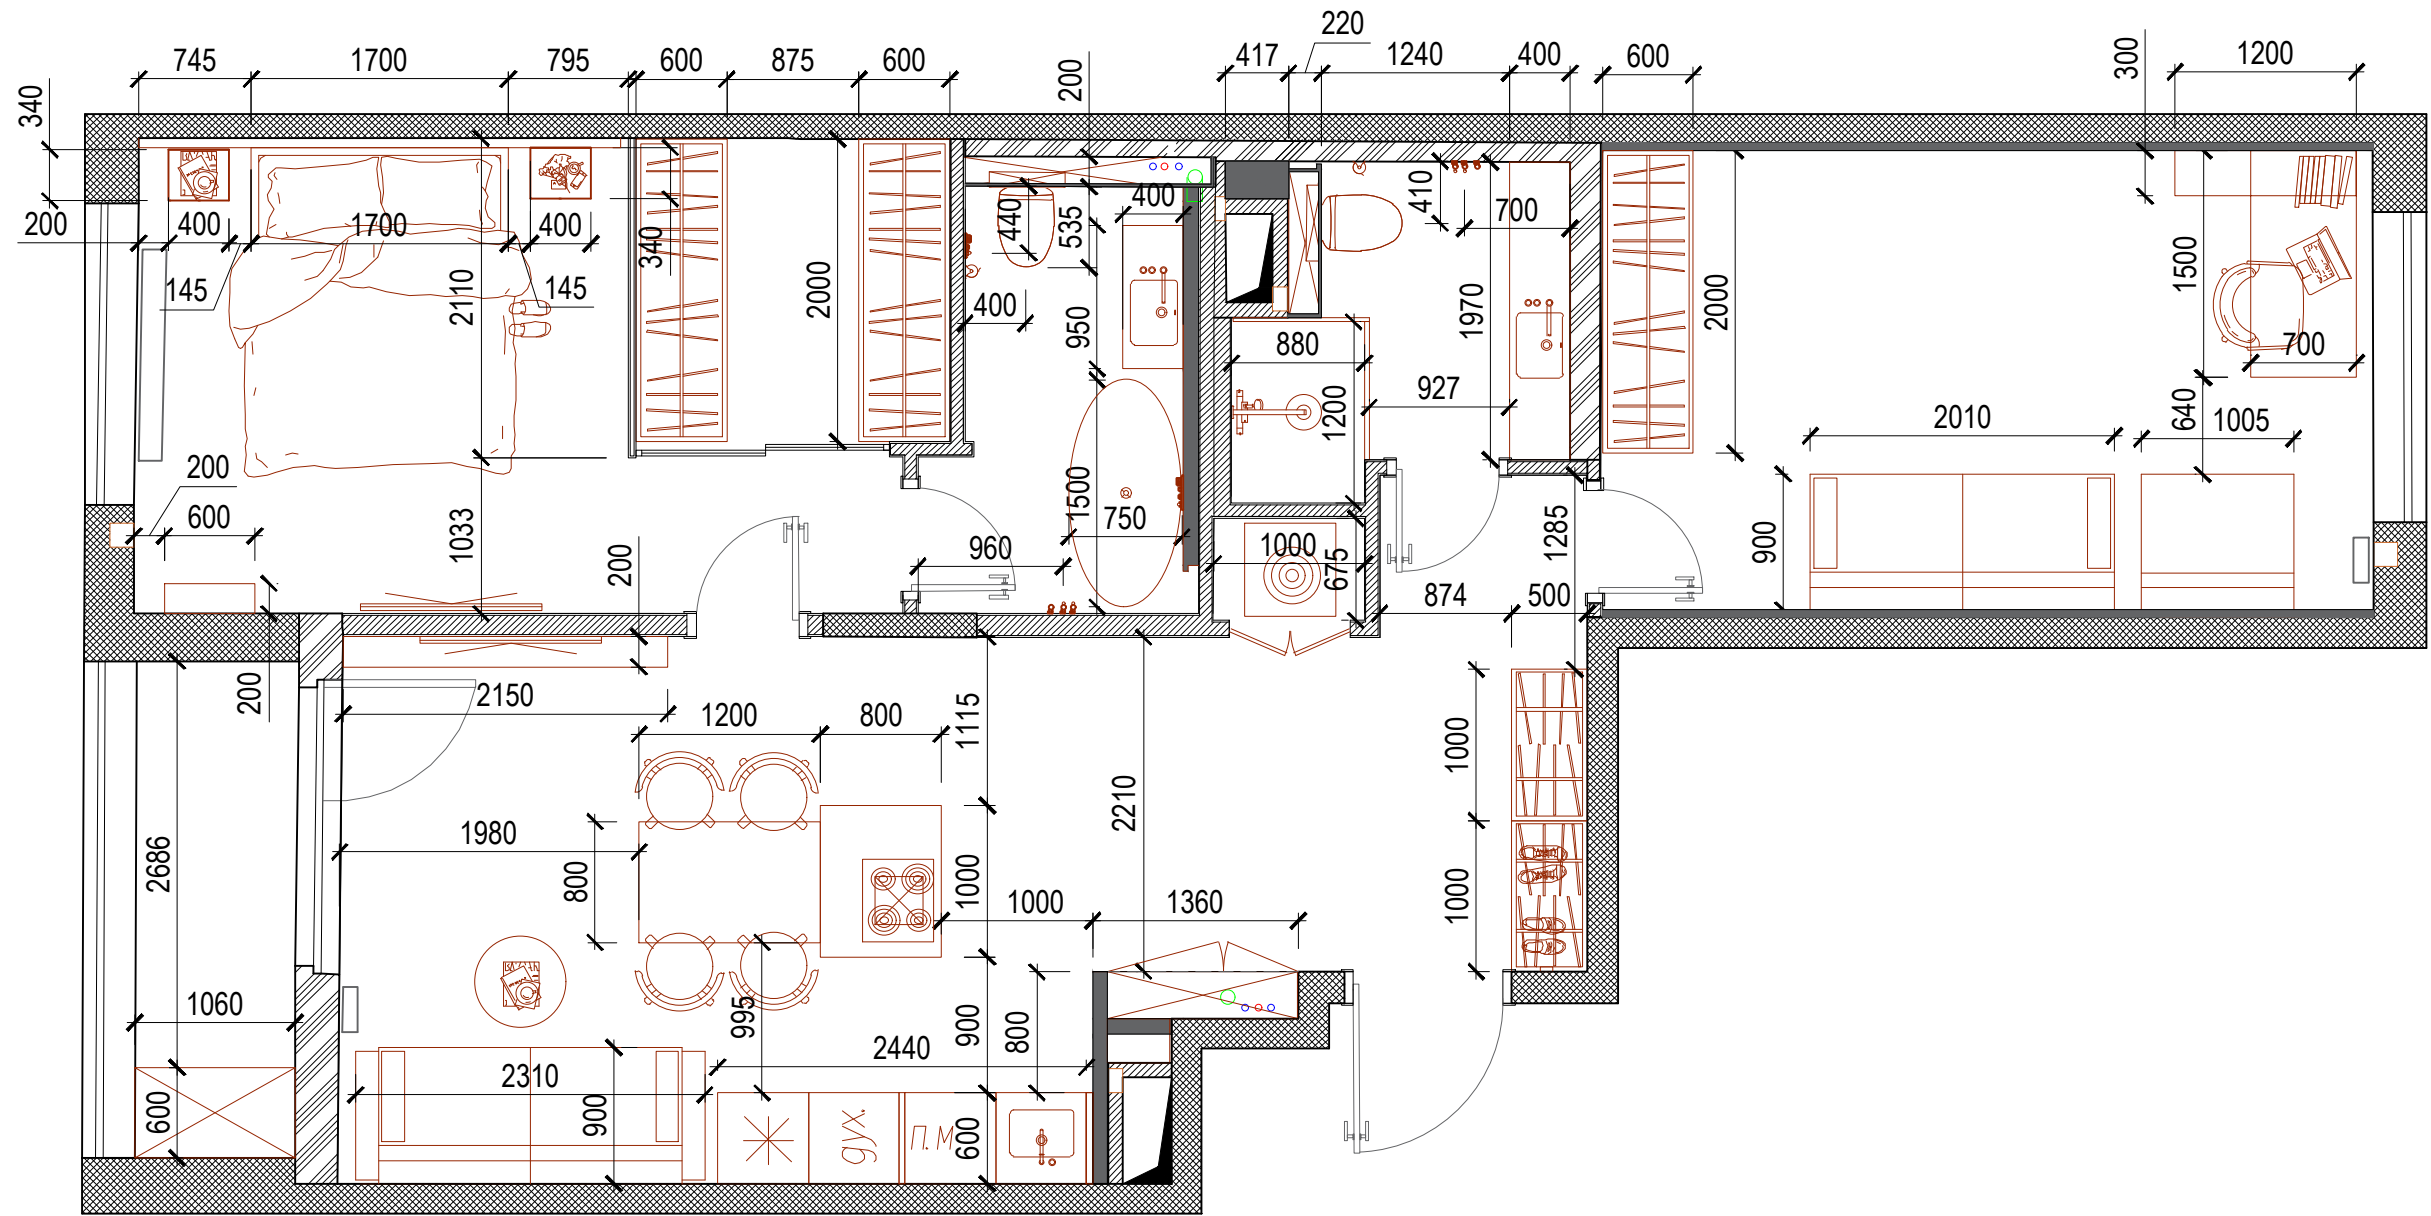


Инв. № подл.	Подпись и дата	Взам. инв. №

						Дизайн-проект интерьера квартиры		
Изм.	Кол.уч	Лист	№ док	Подпись	Дата			
						Адрес: г. Санкт-Петербург, ул. Белоостровская, д.12, стр.1, кв.16		
						Стадия	Лист	Листов
						РД	8	37
						План расстановки мебели		

Фрагмент 1

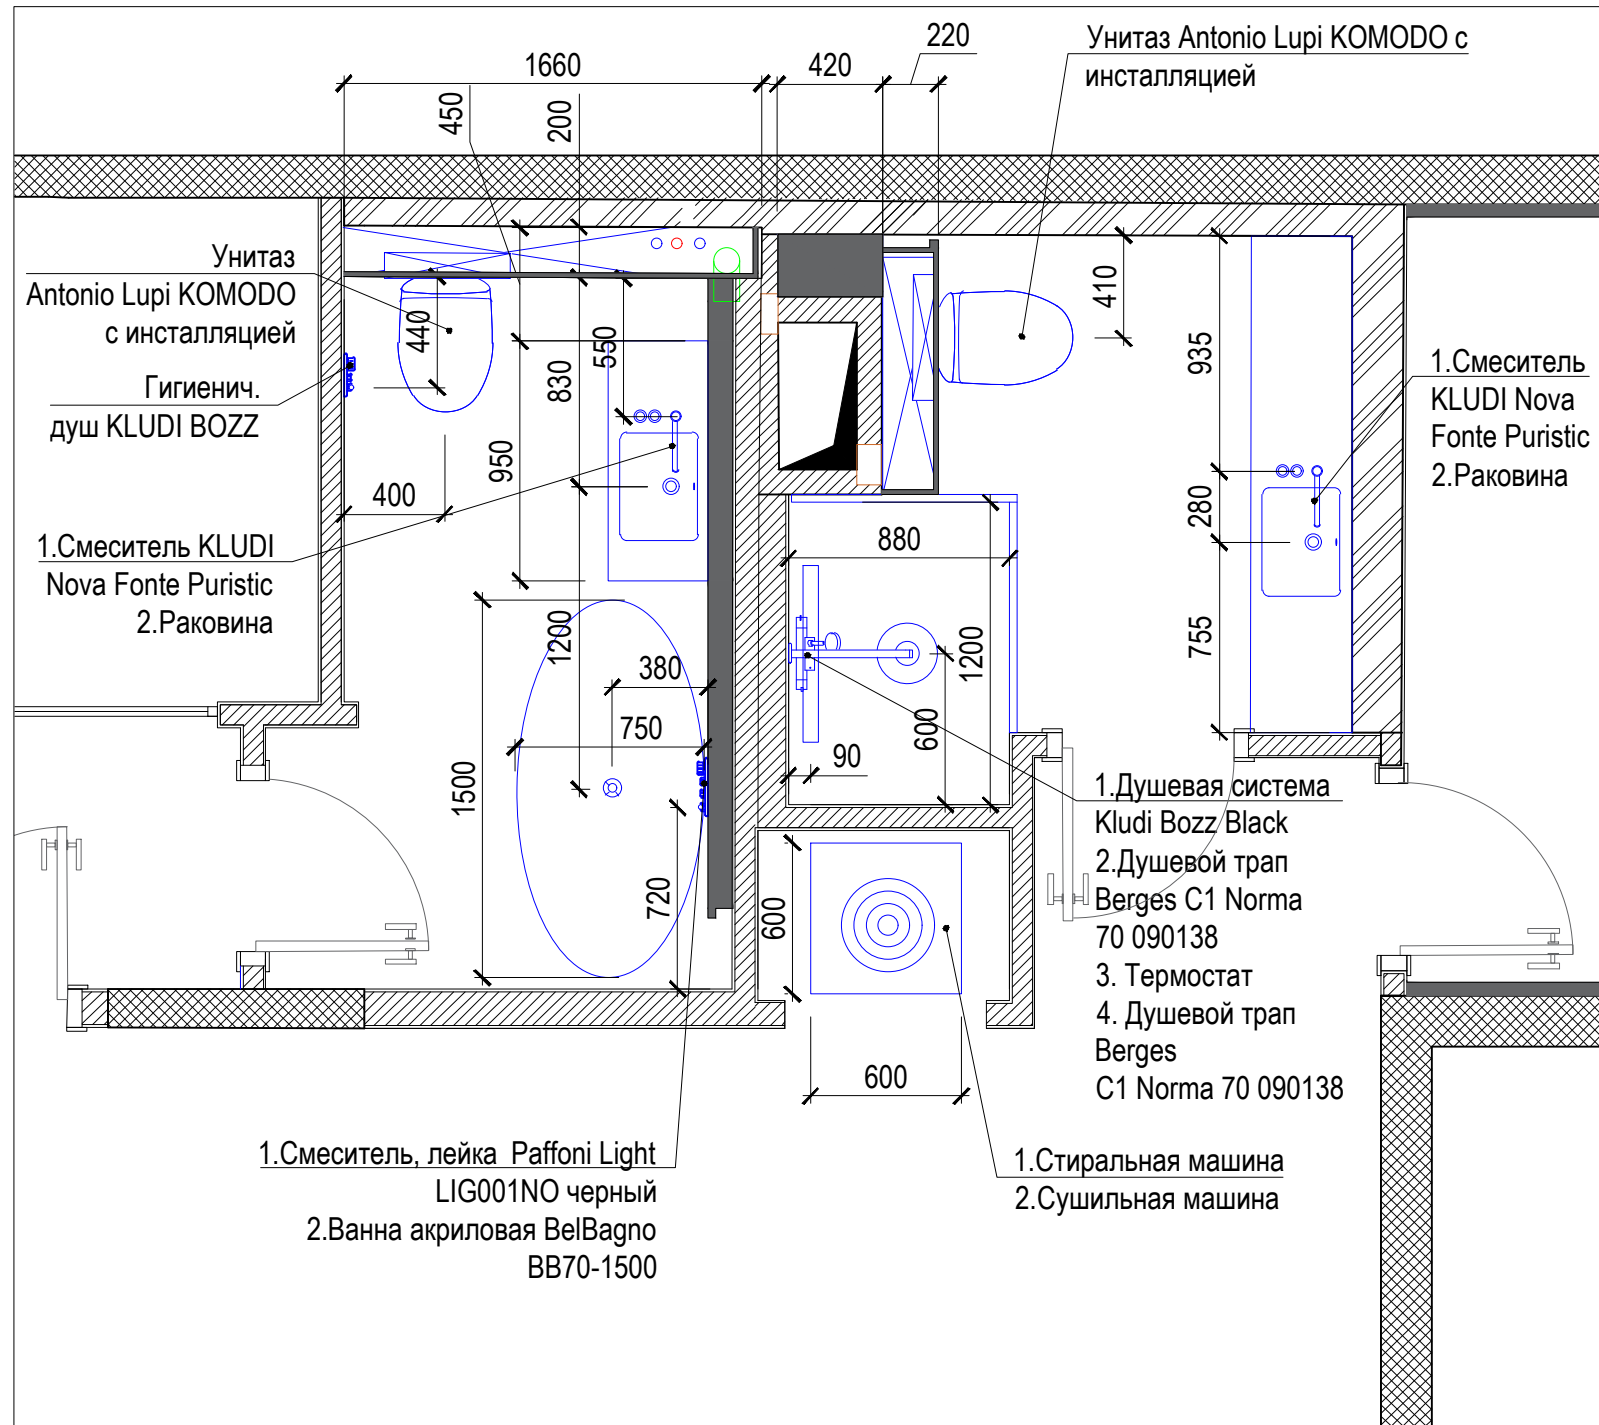

Фрагмент 2

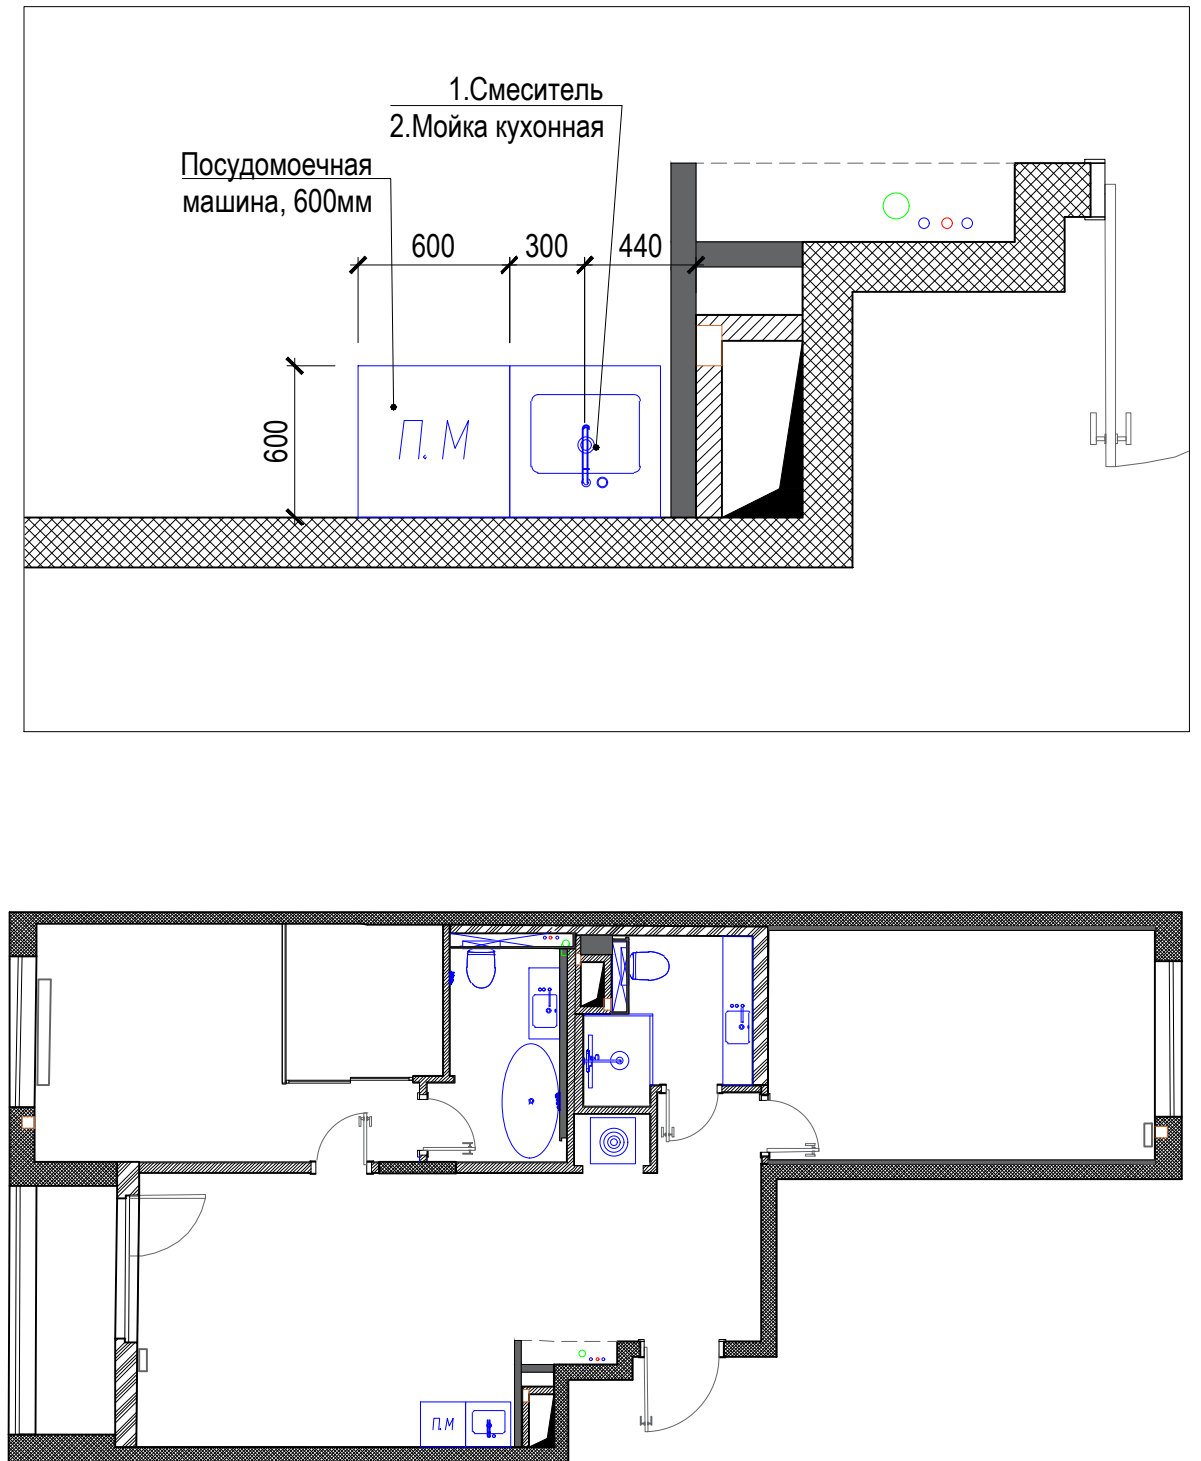


Примечания:

1. За отм. 0,000 принят уровень чистого пола.
2. Привязки даны по центру изделий.
3. При расхождении в размерах все корректировки согласовать с Автором проекта.
4. Все размеры уточнить по месту до начала проведения работ.
5. Подбор сантехники, комплектующих, инсталляций согласовать со специалистом-сантехником перед покупкой.
6. Все материалы и фурнитура, предоставляемые Подрядчиком, должны быть согласованы с Заказчиком и Авторами проекта.
7. Привязки даны с учетом толщины штукатурки и чистовой отделки.
8. Размеры выводов для сантехники уточнить по техническим чертежам производителя.
9. Душевая система строго по центру кабинки.
10. Точное расположение мойки и посудомоечной машины уточнить после проекта кухни у производителя.

Инов. № подл.	Подпись и дата	Взам. инв. №
---------------	----------------	--------------

						Дизайн-проект интерьера квартиры		
Изм.	Кол.уч	Лист	№ док	Подпись	Дата	Адрес: г. Санкт-Петербург, ул. Белоостровская, д.12, стр.1, кв.16		
						Стадия	Лист	Листов
						РД	9	37
План размещения сантехнического оборудования								



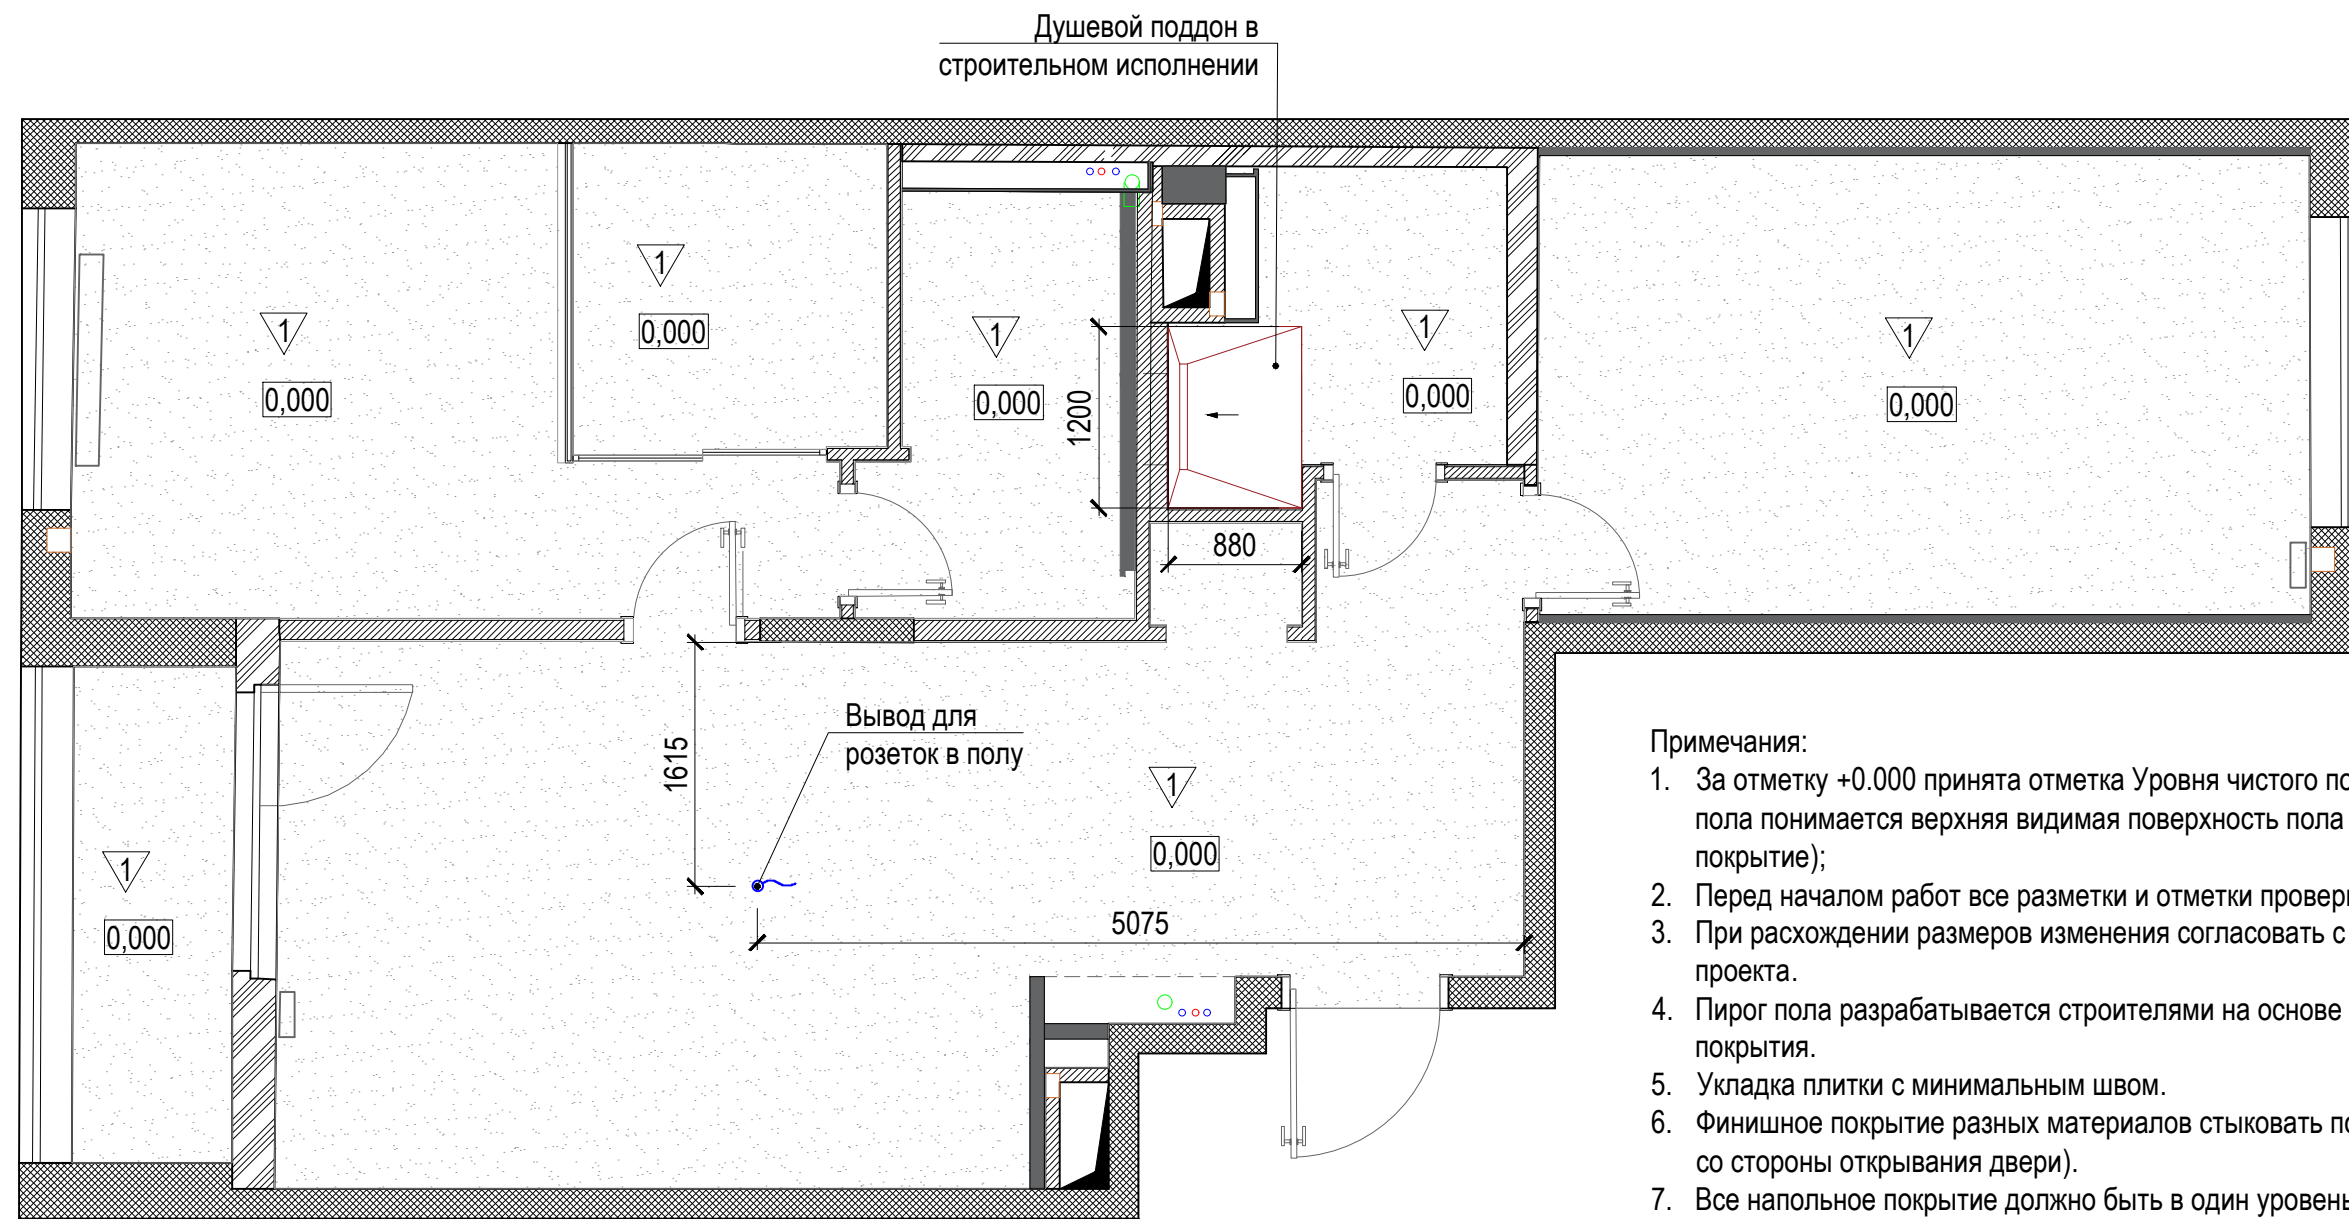

Примечания:

1. За отметку +0.000 принята отметка Уровня чистого пола. Под Уровнем чистого пола понимается верхняя видимая поверхность пола (итоговое напольное покрытие);
2. Перед началом работ все разметки и отметки проверить по месту;
3. При расхождении размеров изменения согласовать с Заказчиком и Автором проекта.
4. Пирог пола разрабатывается строителями на основе толщин финишного покрытия.
5. Укладка плитки с минимальным швом.
6. Финишное покрытие разных материалов стыковать под полотном двери (20 мм со стороны открывания двери).
7. Все напольное покрытие должно быть в один уровень.
8. Перед началом укладки покрытия выложить отделку насухо для корректировки точки укладки и подрезки.
9. Все площади напольных покрытий даны без учета запаса на подрезку.
10. Отделочные материалы могут быть заменены на аналогичные на стадии комплектации и реализации.


ВЕДОМОСТЬ НАПОЛЬНЫХ ПОКРЫТИЙ

Обознач.	Наименование	Кол-во
1	Наливной пол	73,49 м <sup>2</sup>

Условные обозначения:

▽1 Маркировка типа покрытия

Изм.						Дизайн-проект интерьера квартиры		
Кол.уч	Лист	№ док	Подпись	Дата				
					Адрес: г. Санкт-Петербург, ул. Белоостровская, д.12, стр.1, кв.16			
					Стадия	Лист	Листов	
					РД	10	37	
					План полов			

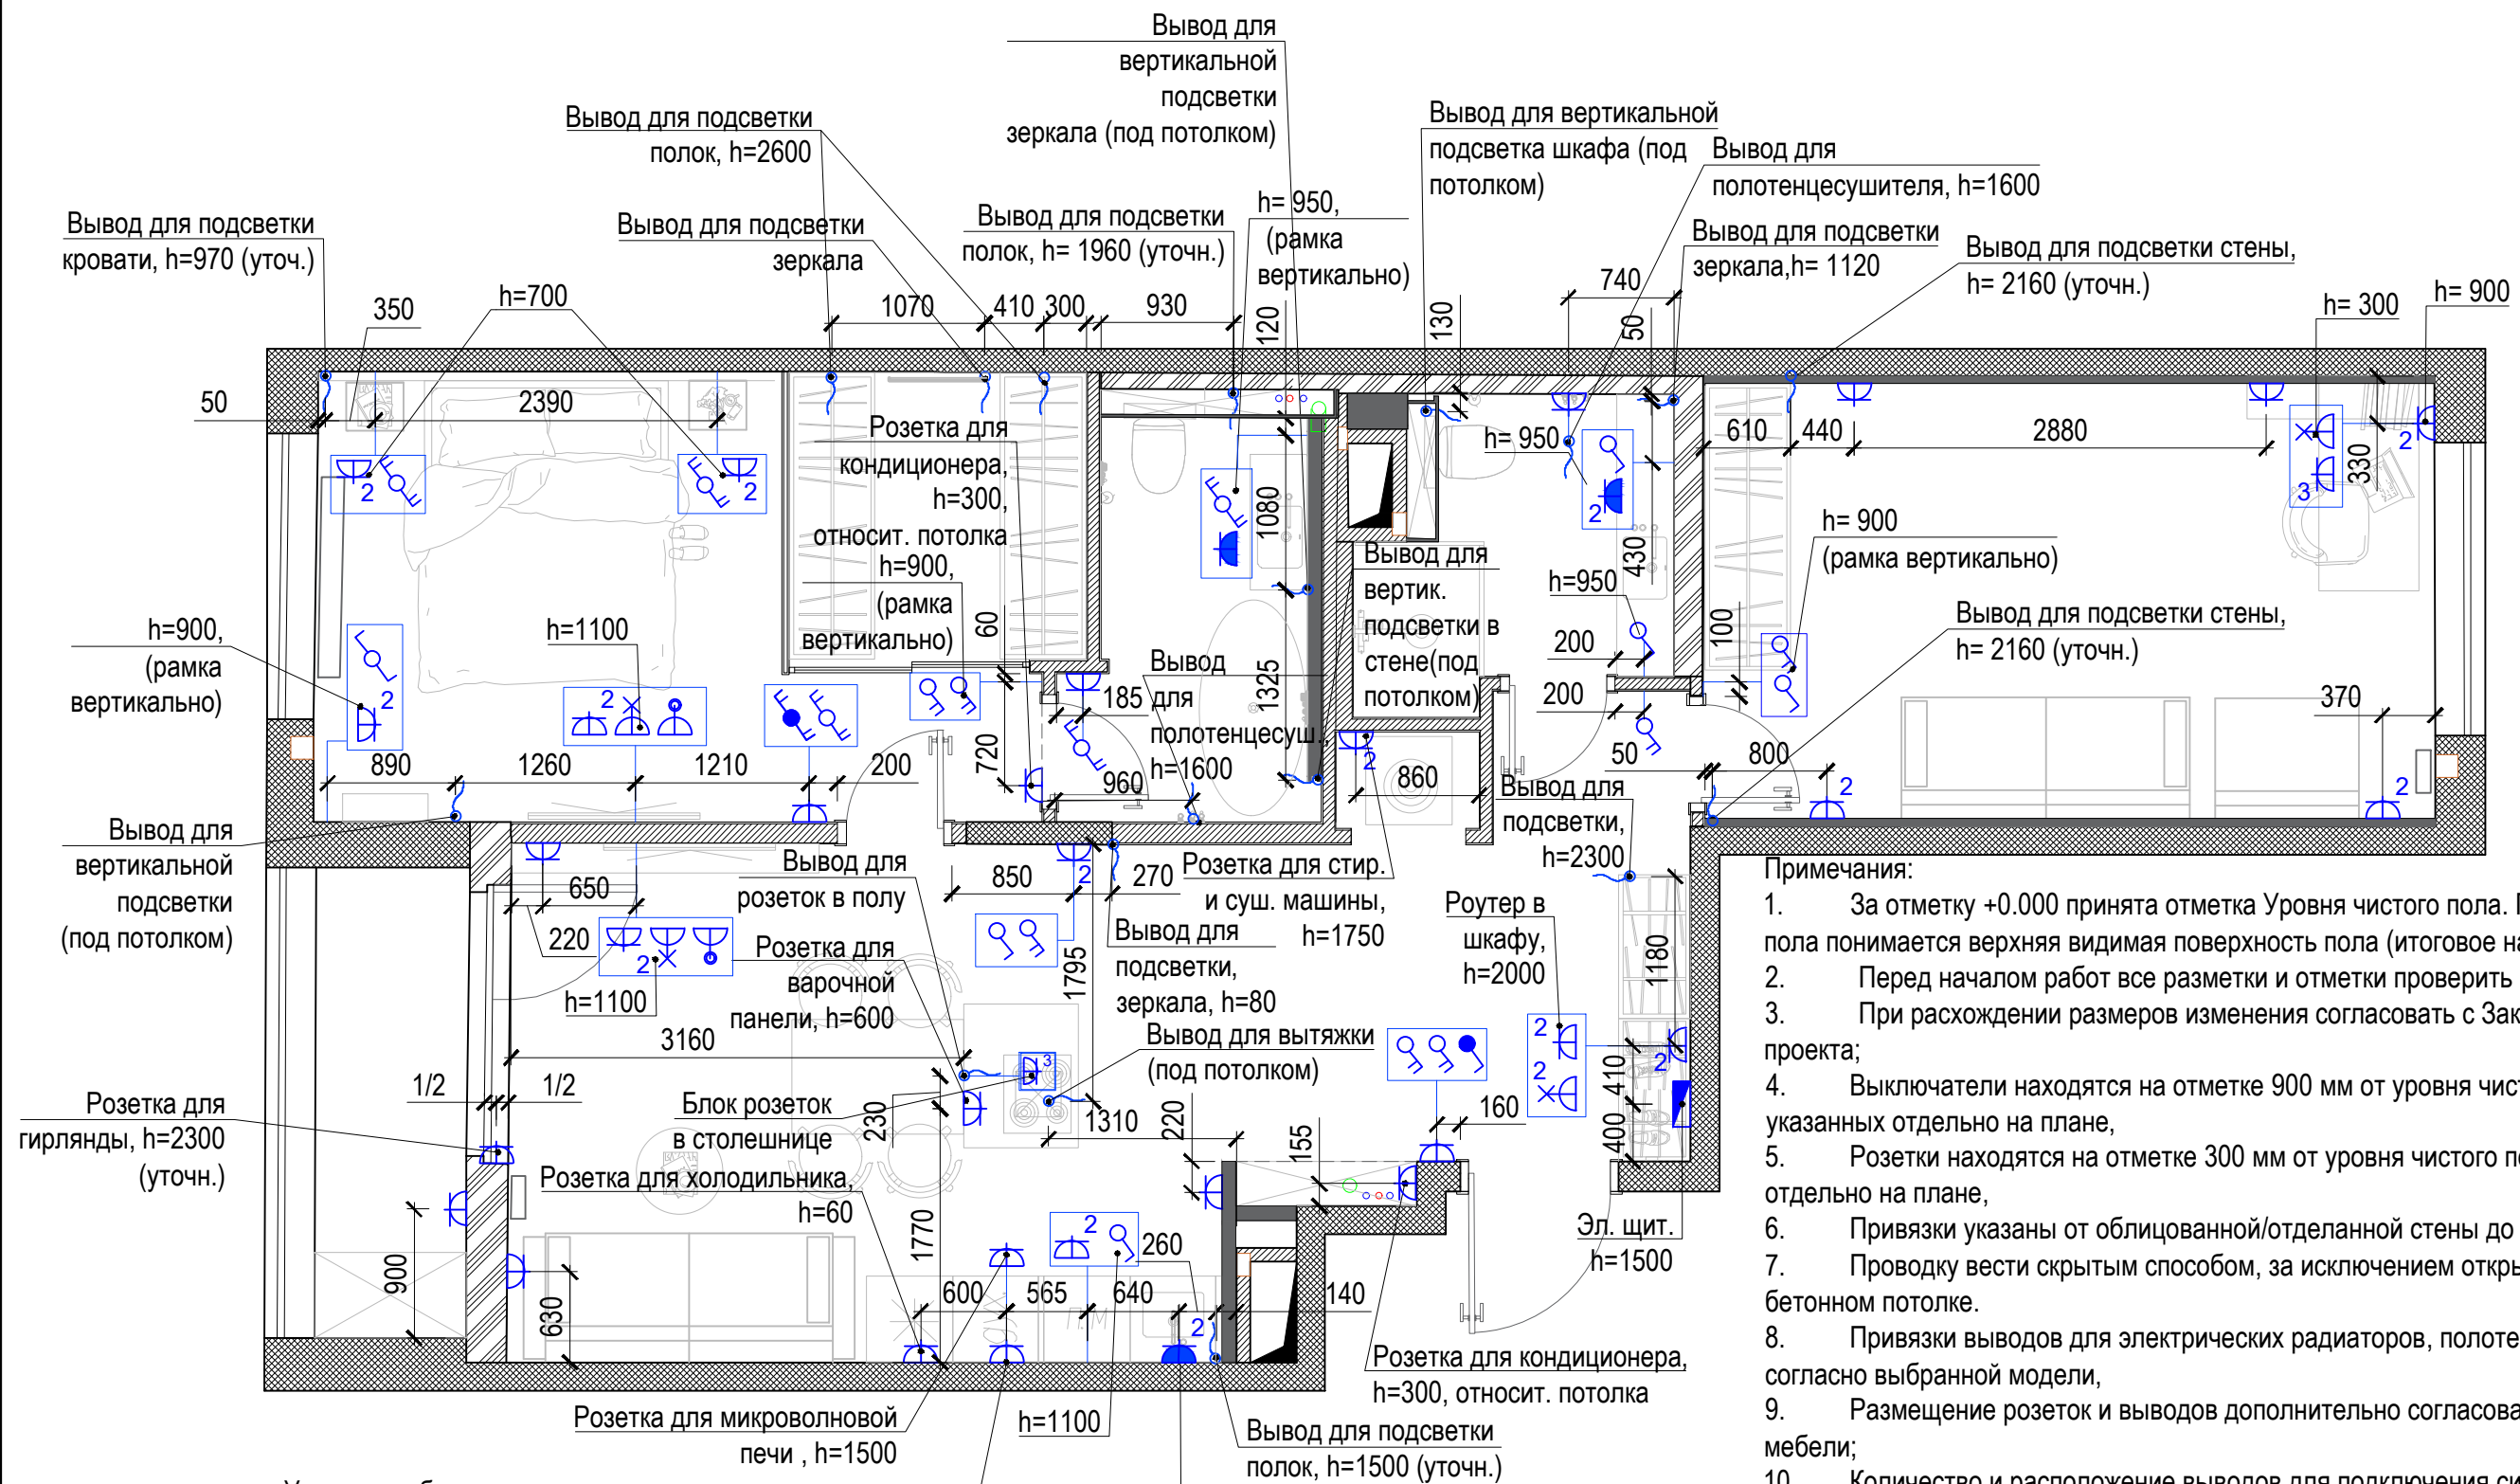





- Примечания:
1. За отметку +0.000 принята отметка Уровня чистого пола. Под Уровнем чистого пола понимается верхняя видимая поверхность пола (итоговое напольное покрытие);
  2. Перед началом работ все разметки и отметки проверить по месту;
  3. При расхождении размеров изменения согласовать с Заказчиком и Автором проекта;
  4. Выключатели находятся на отметке 900 мм от уровня чистого пола, кроме указанных отдельно на плане,
  5. Розетки находятся на отметке 300 мм от уровня чистого пола, кроме указанных отдельно на плане,
  6. Привязки указаны от облицованной/отделанной стены до оси блока выключателей,
  7. Проводку вести скрытым способом, за исключением открытой проводки на бетонном потолке.
  8. Привязки выводов для электрических радиаторов, полотенцесушителей уточнить согласно выбранной модели,
  9. Размещение розеток и выводов дополнительно согласовать с производителями мебели;
  10. Количество и расположение выводов для подключения системы вентиляции и кондиционирования уточнить у поставщика оборудования,
  11. См. с планом привязки светильников л. 13, развертками на л.16-22 и спецификацией л.12

- Условные обозначения:
- |  |   |  |  |
|--|---|--|--|
|  | Розетки в лючке для столешницы                |  | Выключатель двухклавишный                |
|  | Вывод кабеля                                  |  | Мастер-выключатель                       |
|  | Интернет-розетка                              |  | Переключатель проходной одноклавишный    |
|  | Влагозащищенная силовая розетка               |  | Переключатель проходной двухклавишный    |
|  | Розетка электрическая, кол-во розеток в рамке |  | Переключатель перекрестный одноклавишный |
|  | TV розетка                                    |  | Переключатель перекрестный двухклавишный |
|  | Регулятор теплого пола                        |  | Распределительный эл. щит                |
|  | Выключатель одноклавишный                     |  | Существующие стены                       |

Инд. № подл.	Подпись и дата	Взам. инв. №
--------------	----------------	--------------

Дизайн-проект интерьера квартиры					
Изм.	Кол.уч	Лист	№ док	Подпись	Дата
Адрес: г. Санкт-Петербург, ул. Белоостровская, д.12, стр.1, кв.16				Стадия	Лист
План привязки электротехнических и слаботочных изделий				РД	11
				Листов	37

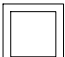Спецификация электроустановочных изделий



Комнаты	Рамки				Розетки					Выключатели				
					Розетка 2К + 3	Розетка 2К+3 с крышкой	Розетка RJ-45	TV розетка	Встраиваемая розетка в столешницу в сборе с 3-мя постами	Выкл. 1-клавишный	Выкл. 2-клавишный	Перекл. 1-клавишный	Перекл. 2-клавишный	Перекл. перекрестный 2-клавишный
Прихожая	3	2	1	1	8		2			1	3			
Санузел гостевой	2		1		1	2				2				
Санузел	2	1				2							2	
Кухня-гостиная	9	3	2	1	18	2	1	1	1	2	1			
Кабинет	2	4		1	11		1			1	1			
Спальня	2	2	3	1	10		1	1			2	1	3	1
Балкон	1				1									
<b>ИТОГО</b>	<b>21</b>	<b>12</b>	<b>7</b>	<b>4</b>	<b>49</b>	<b>6</b>	<b>5</b>	<b>2</b>	<b>1</b>	<b>6</b>	<b>7</b>	<b>1</b>	<b>5</b>	<b>1</b>



Розетка в лючке для столешницы с 3-мя постами

Взам. инв. №  
Подпись и дата  
Инв. № подл.

Изм.	Кол.уч	Лист	№ док	Подпись	Дата	Дизайн-проект интерьера квартиры			
						Адрес: г. Санкт-Петербург, ул. Белоостровская, д.12, стр.1, кв.16	Стадия РД	Лист 12	Листов 37
						Спецификация электротехнических и слаботочных изделий			

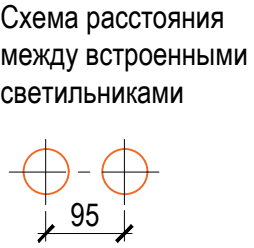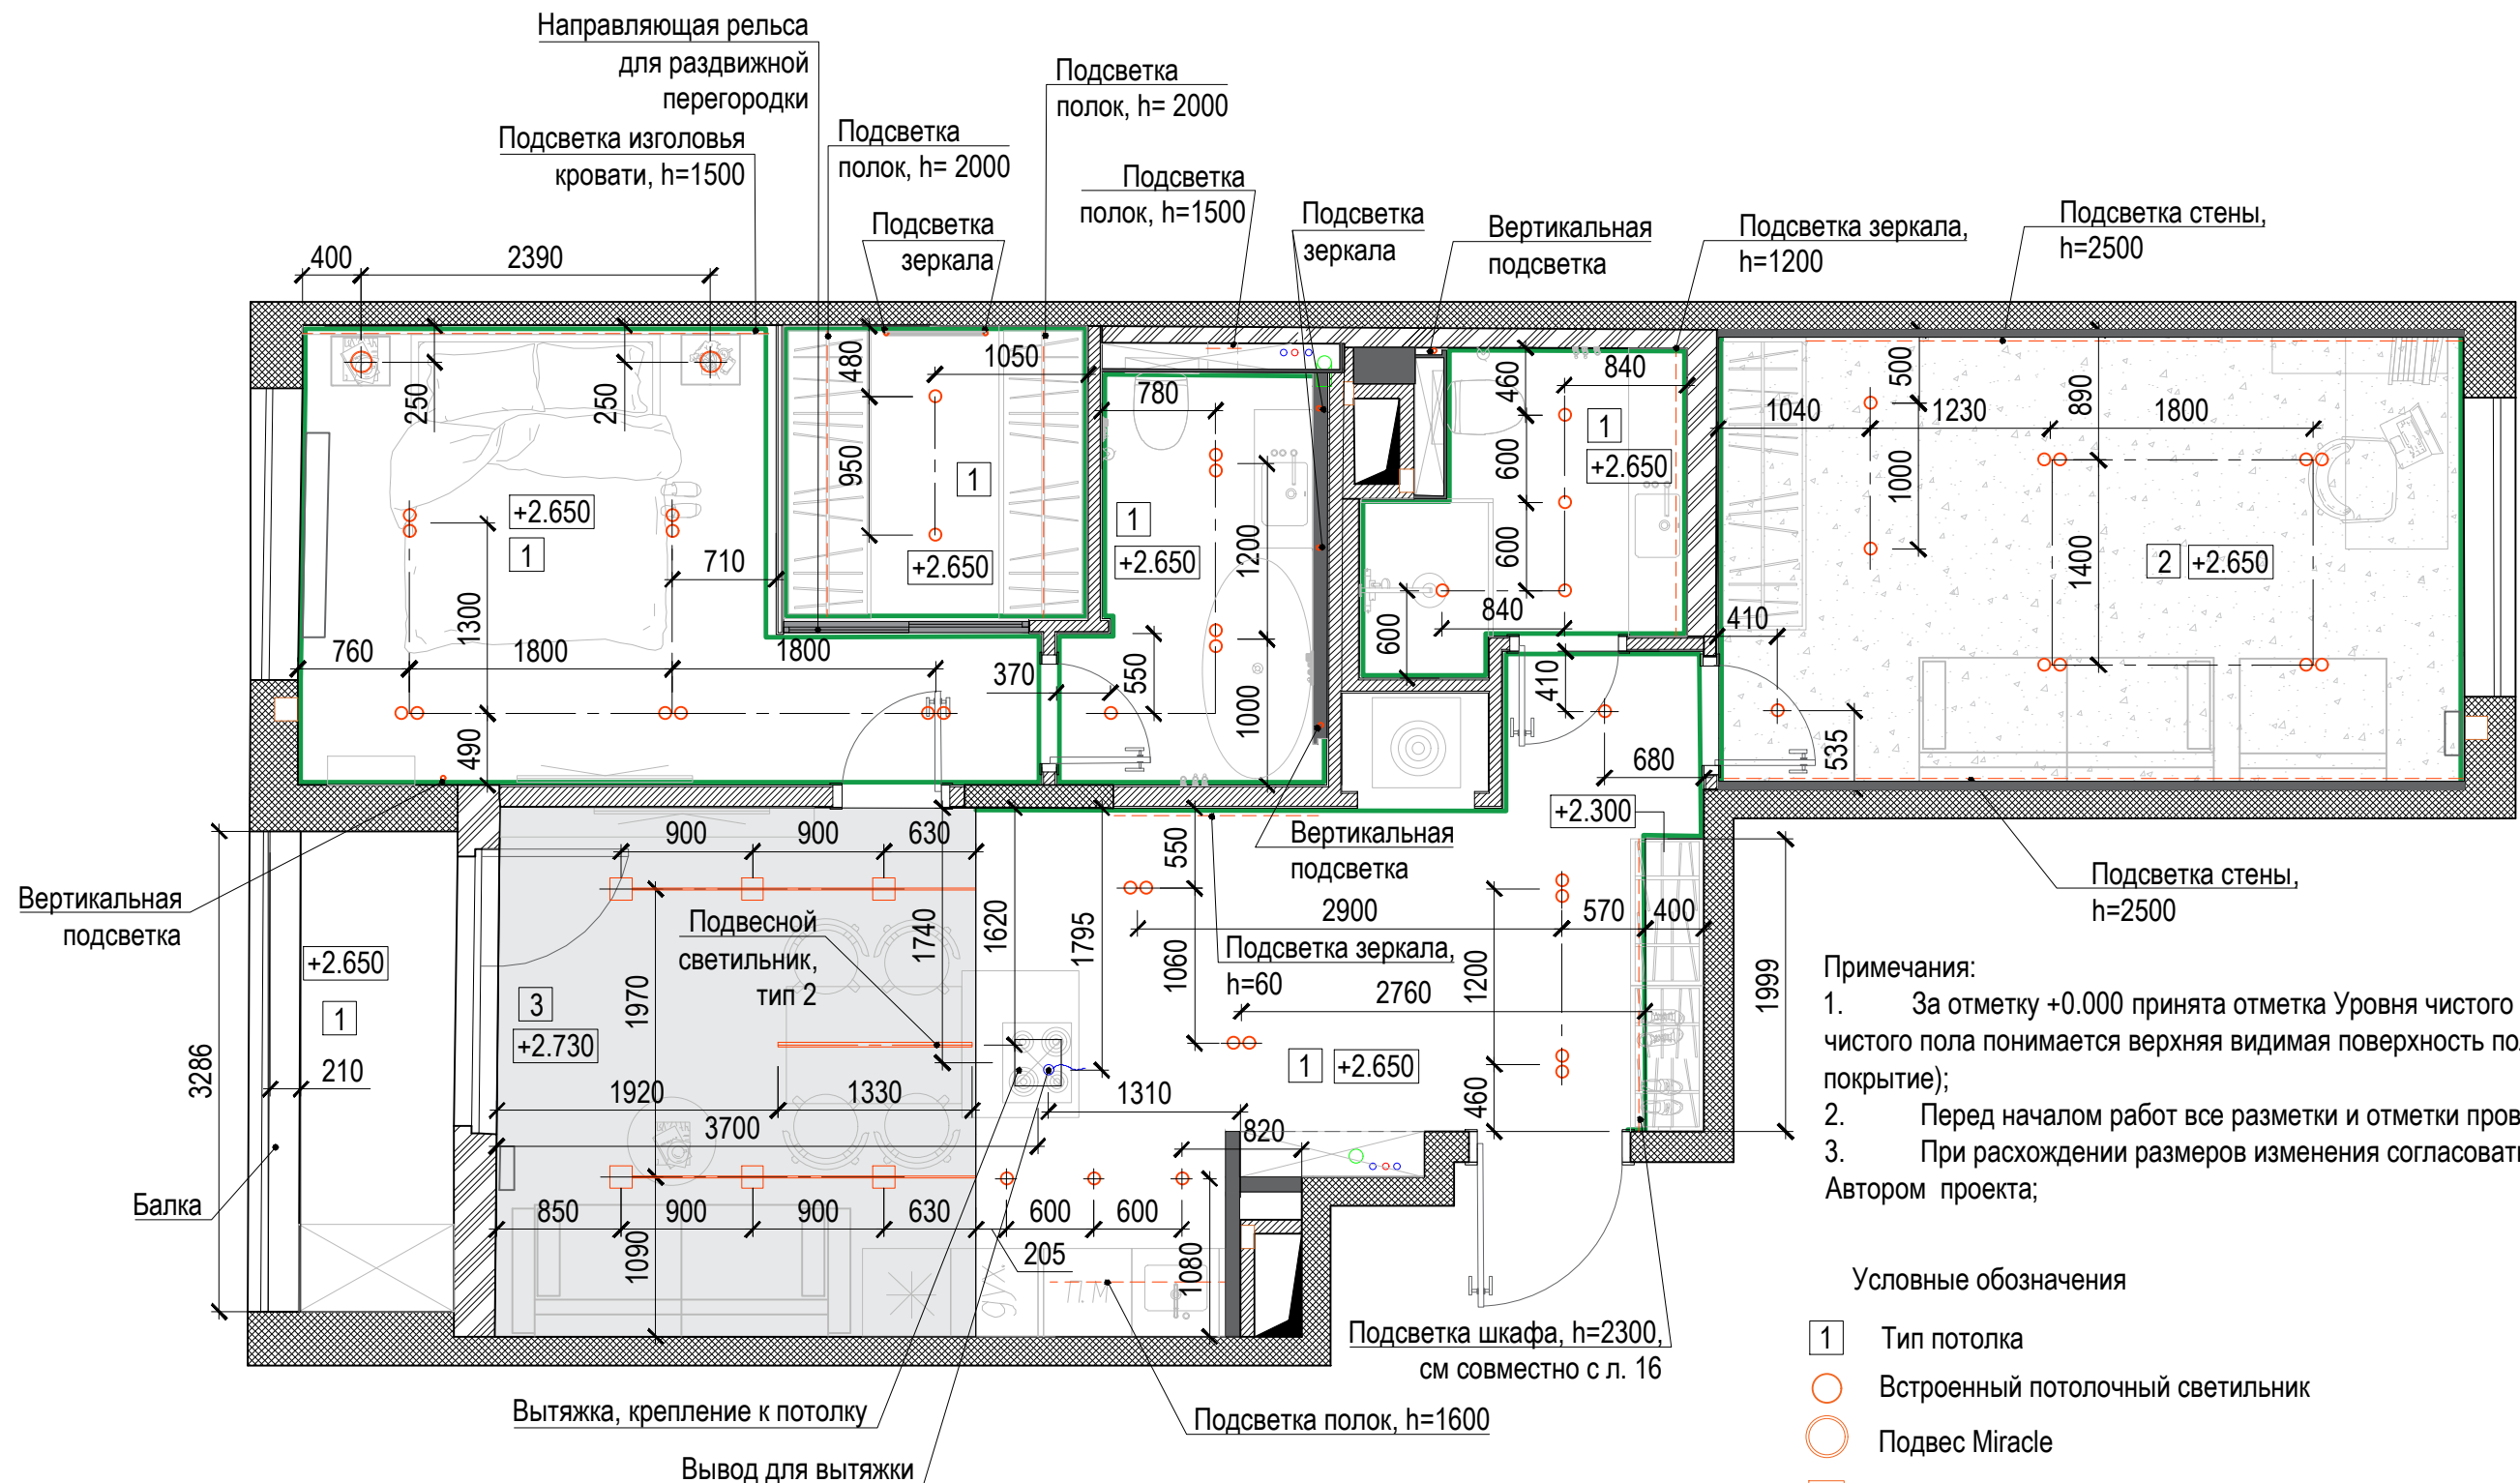

- Примечания:
1. За отметку +0.000 принята отметка Уровня чистого пола. Под Уровнем чистого пола понимается верхняя видимая поверхность пола (итоговое напольное покрытие);
  2. Перед началом работ все разметки и отметки проверить по месту;
  3. При расхождении размеров изменения согласовать с Заказчиком и Автором проекта;


- Условные обозначения
- 1 Тип потолка
  - Встроенный потолочный светильник
  - Подвес Miracle
  - Накладной светильник, тип 1
  - Потолочный теневой профиль

СПЕЦИФИКАЦИЯ ПОТОЛКОВ

Тип потолка	Наименование	Кол-во
1	Натяжной, белый	45,22 м <sup>2</sup>
2	ГКЛ с декоративной отделкой под бетон	16,02 м <sup>2</sup>
3	Бетонная плита/ Лак	11,84 м <sup>2</sup>

						Дизайн-проект интерьера квартиры		
Изм.	Кол.уч	Лист	№ док	Подпись	Дата			
						Адрес: г. Санкт-Петербург, ул. Белоостровская, д.12, стр.1, кв.16		
						Стадия	Лист	Листов
						РД	13	37
						План потолка с привязкой светильников		

Инов. № подл.	Подпись и дата	Взам. инв. №

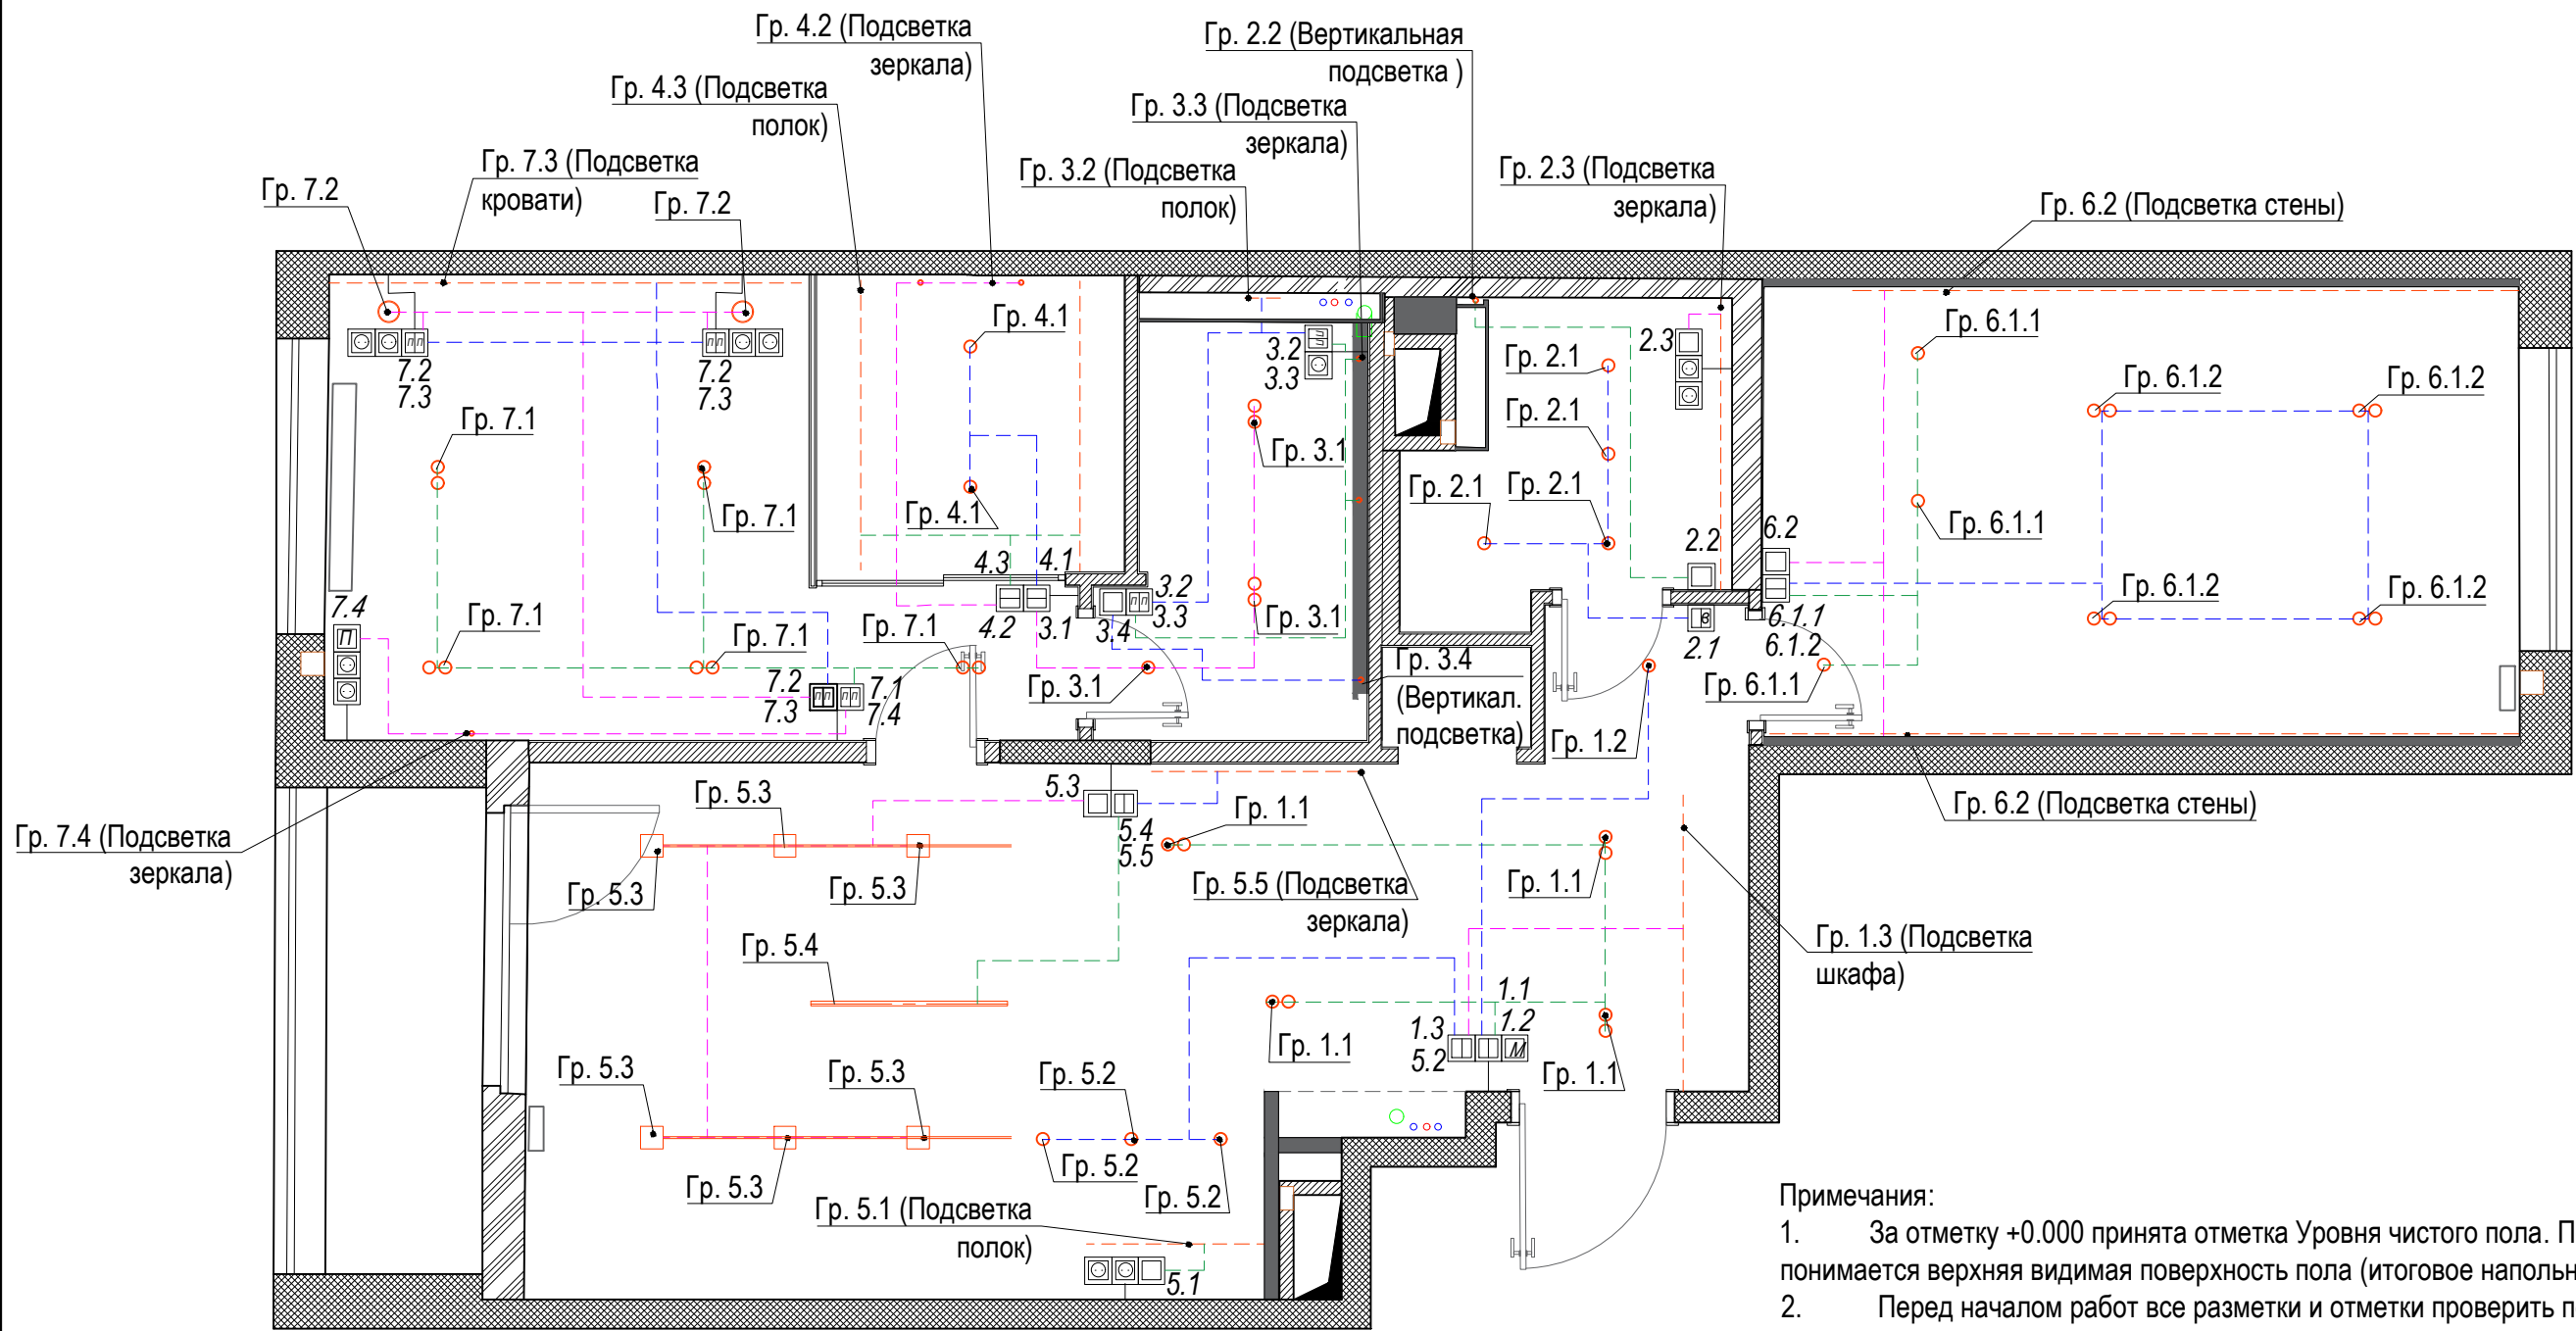


- Примечания:
1. За отметку +0.000 принята отметка Уровня чистого пола. Под Уровнем чистого пола понимается верхняя видимая поверхность пола (итоговое напольное покрытие);
  2. Перед началом работ все разметки и отметки проверить по месту;
  3. При расхождении размеров изменения согласовать с Заказчиком и Автором проекта;
  4. Привязку потолочных светильников см. на л. 13
  5. Привязку выключателей и выводов подсветки см. на л. 11

- Условные обозначения
- Одноклавишный выключатель
  - Двухклавишный выключатель
  - Мастер-выключатель
  - Проходной переключатель
  - Клавиша управления вентиляцией
  - Перекрестный переключатель
  - Силовая розетка

Инва. № подл.	Подпись и дата	Взам. инв. №
---------------	----------------	--------------

						Дизайн-проект интерьера квартиры			
Изм.	Кол.уч	Лист	№ док	Подпись	Дата				
						Адрес: г. Санкт-Петербург, ул. Белоостровская, д.12, стр.1, кв.16	Стадия РД	Лист 14	Листов 37
План освещения с привязкой выключателей									

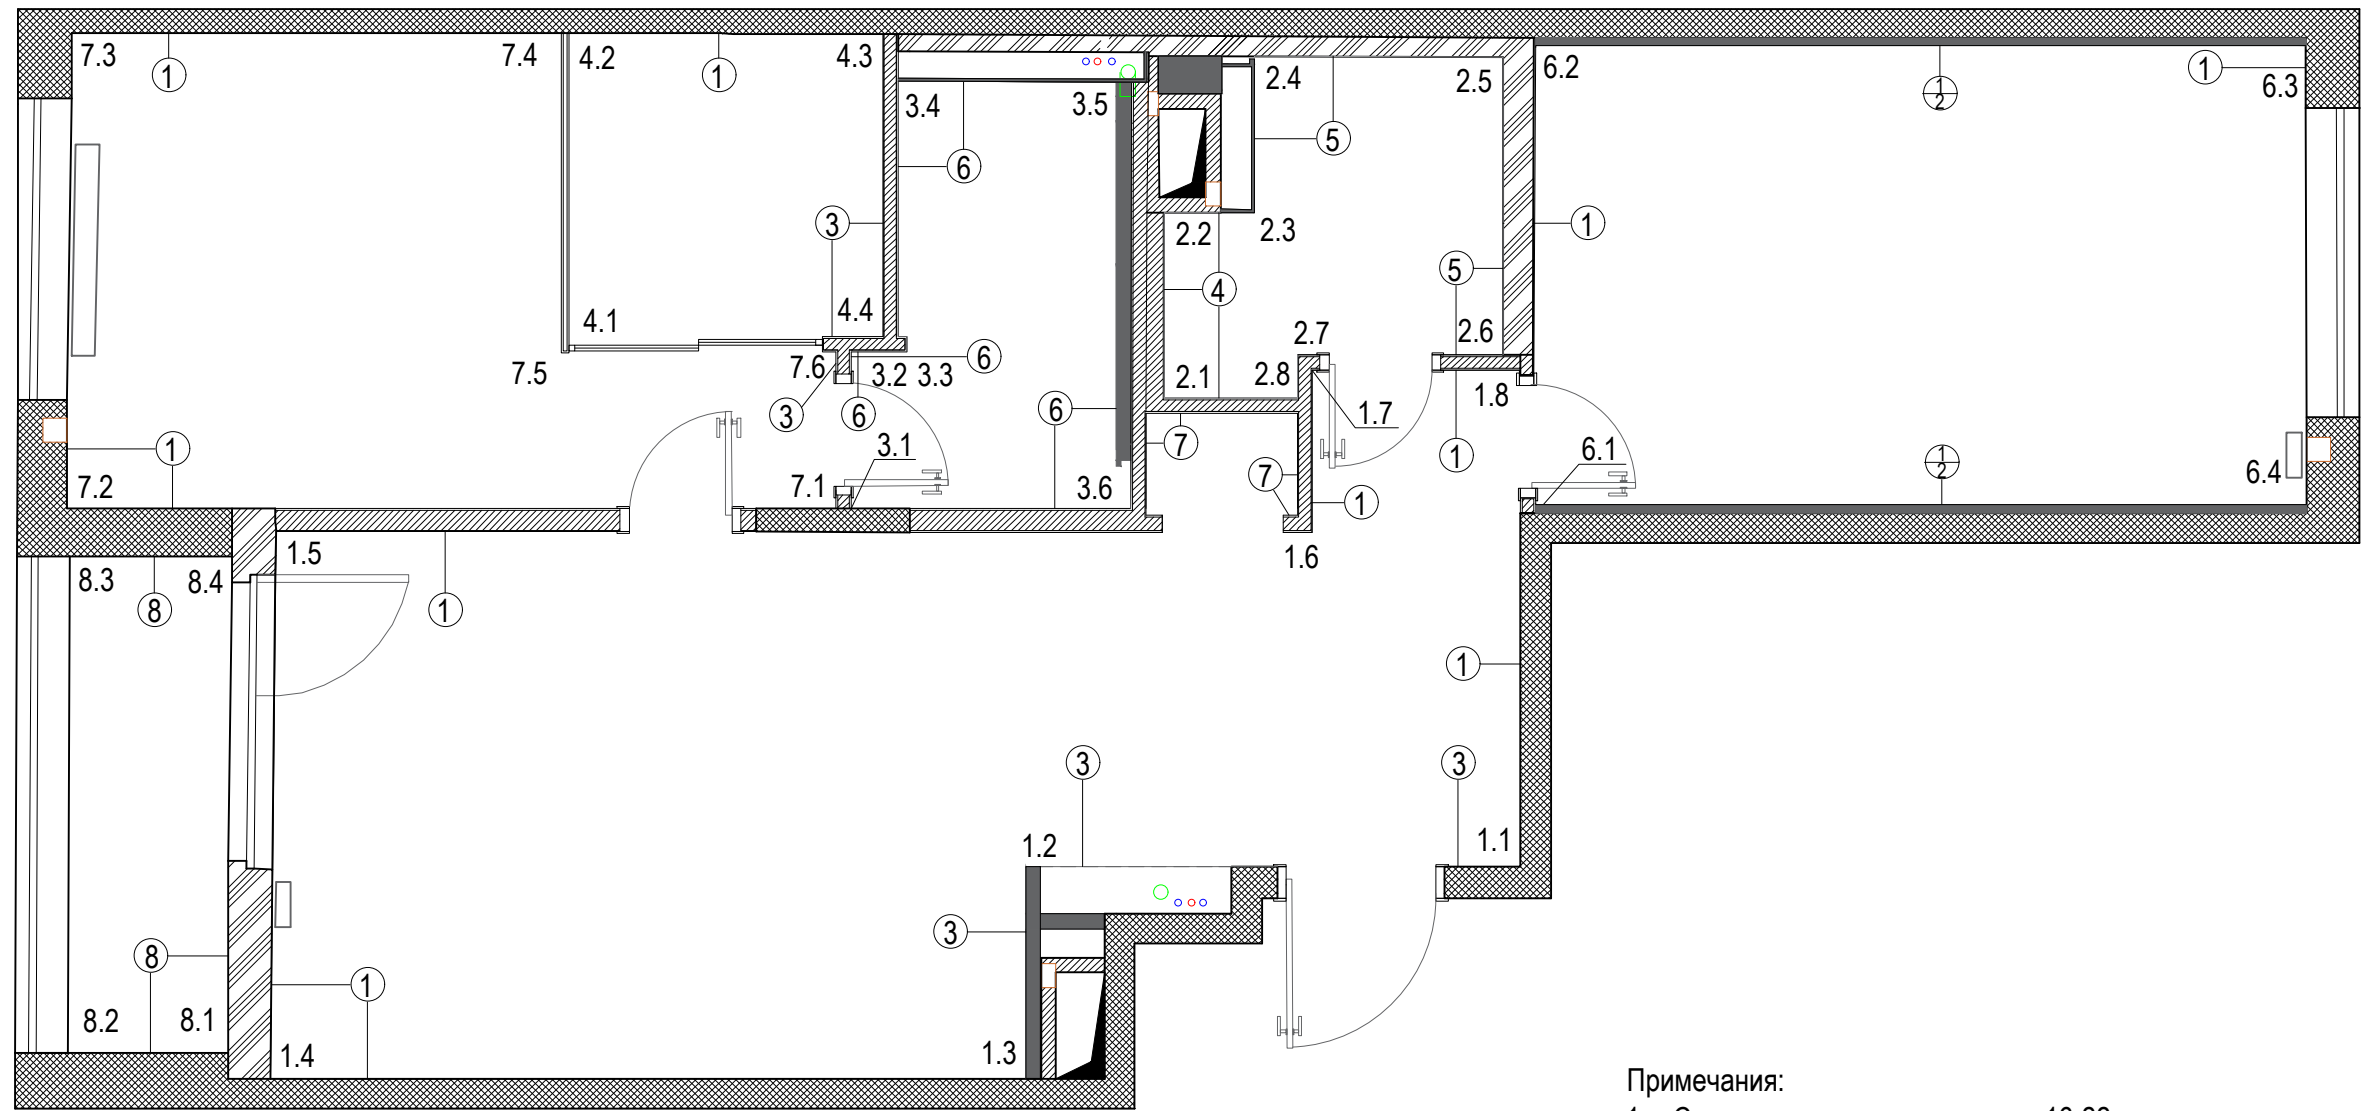



Примечания:  
 1. Смотреть с развертками на л. 16-22 и ведомостью отделочных материалов л. 23

Условные обозначения

- ① Краска Mylands Whitehall 9
- ② Декоративное покрытие под бетон, San Marco Серый
- ③ Краска черная
- ④ Керамогранит CANCAN PEARL REC 60X120 ОТ TAU CERAMICA
- ⑤ Декоративное покрытие под бетон
- ⑥ Декоративное покрытие
- ⑦ Краска Tikkurila Euro Extra F487
- ⑧ Покрытие по бетону/ Лак

Инва. № подл.	Подпись и дата	Взам. инв. №

						Дизайн-проект интерьера квартиры			
Изм.	Кол.уч	Лист	№ док	Подпись	Дата				
						Адрес: г. Санкт-Петербург, ул. Белоостровская, д.12, стр.1, кв.16	Стадия РД	Лист 15	Листов 37
План с указанием отделки									

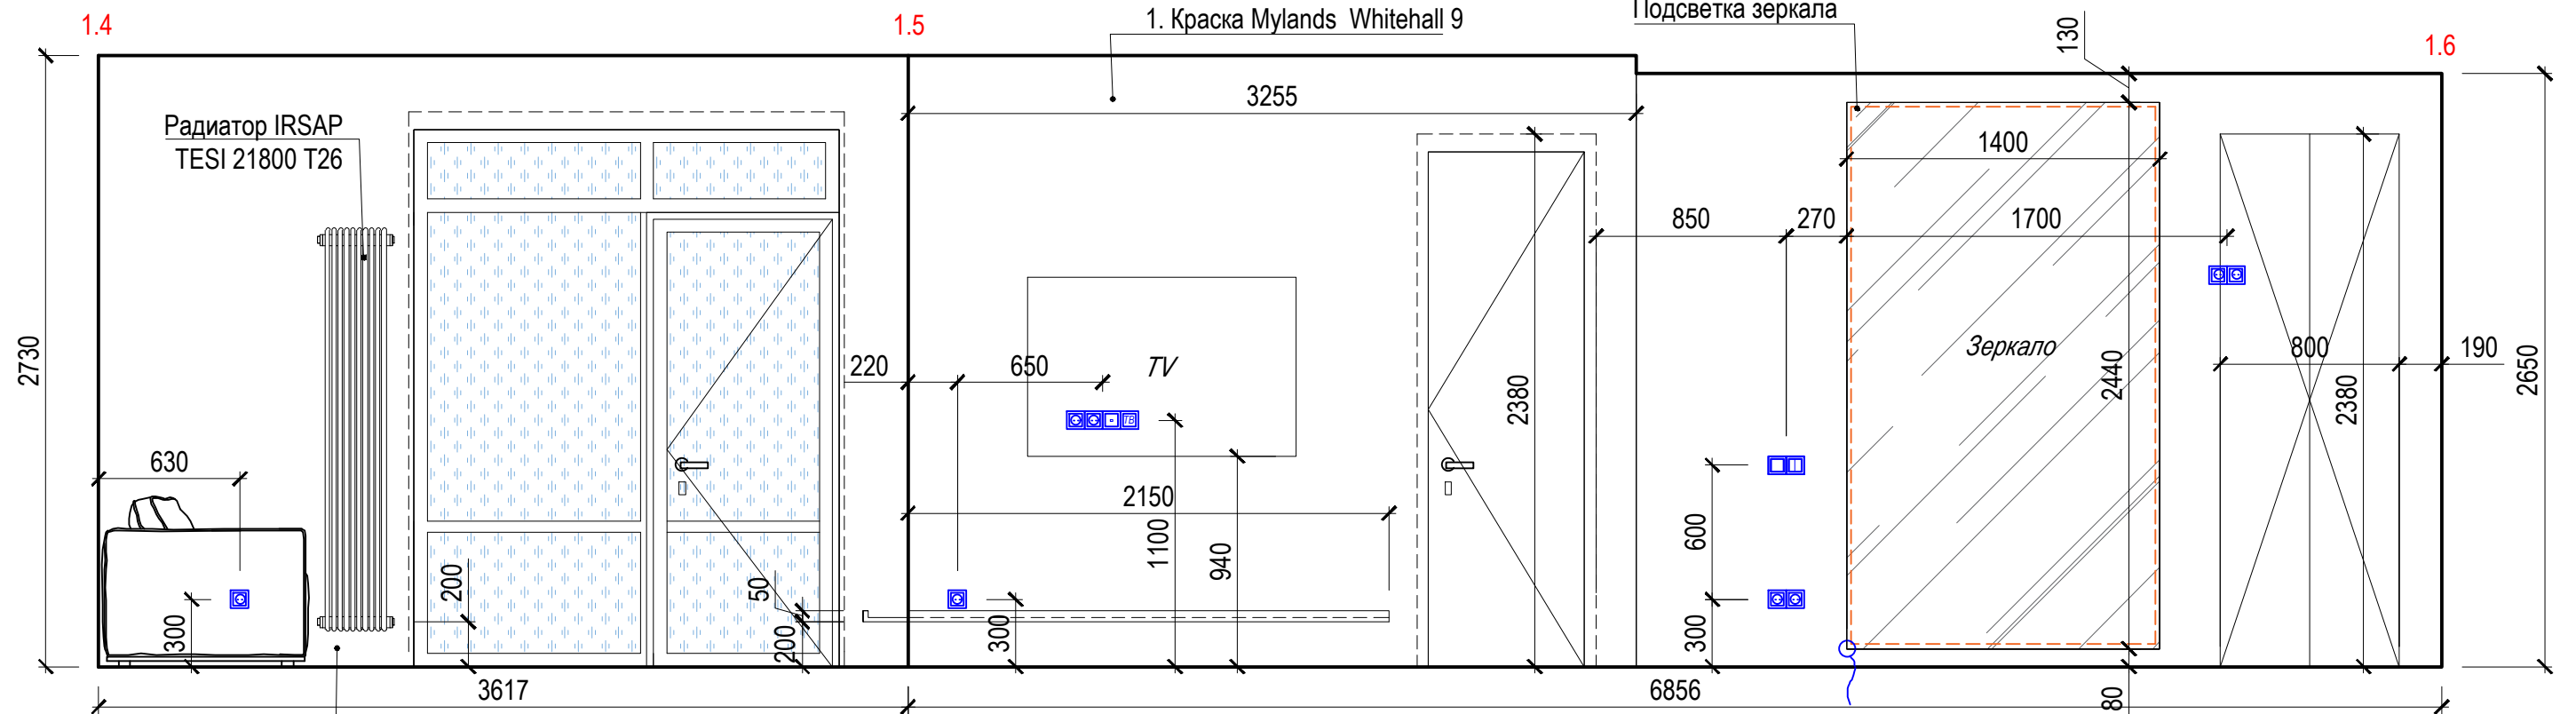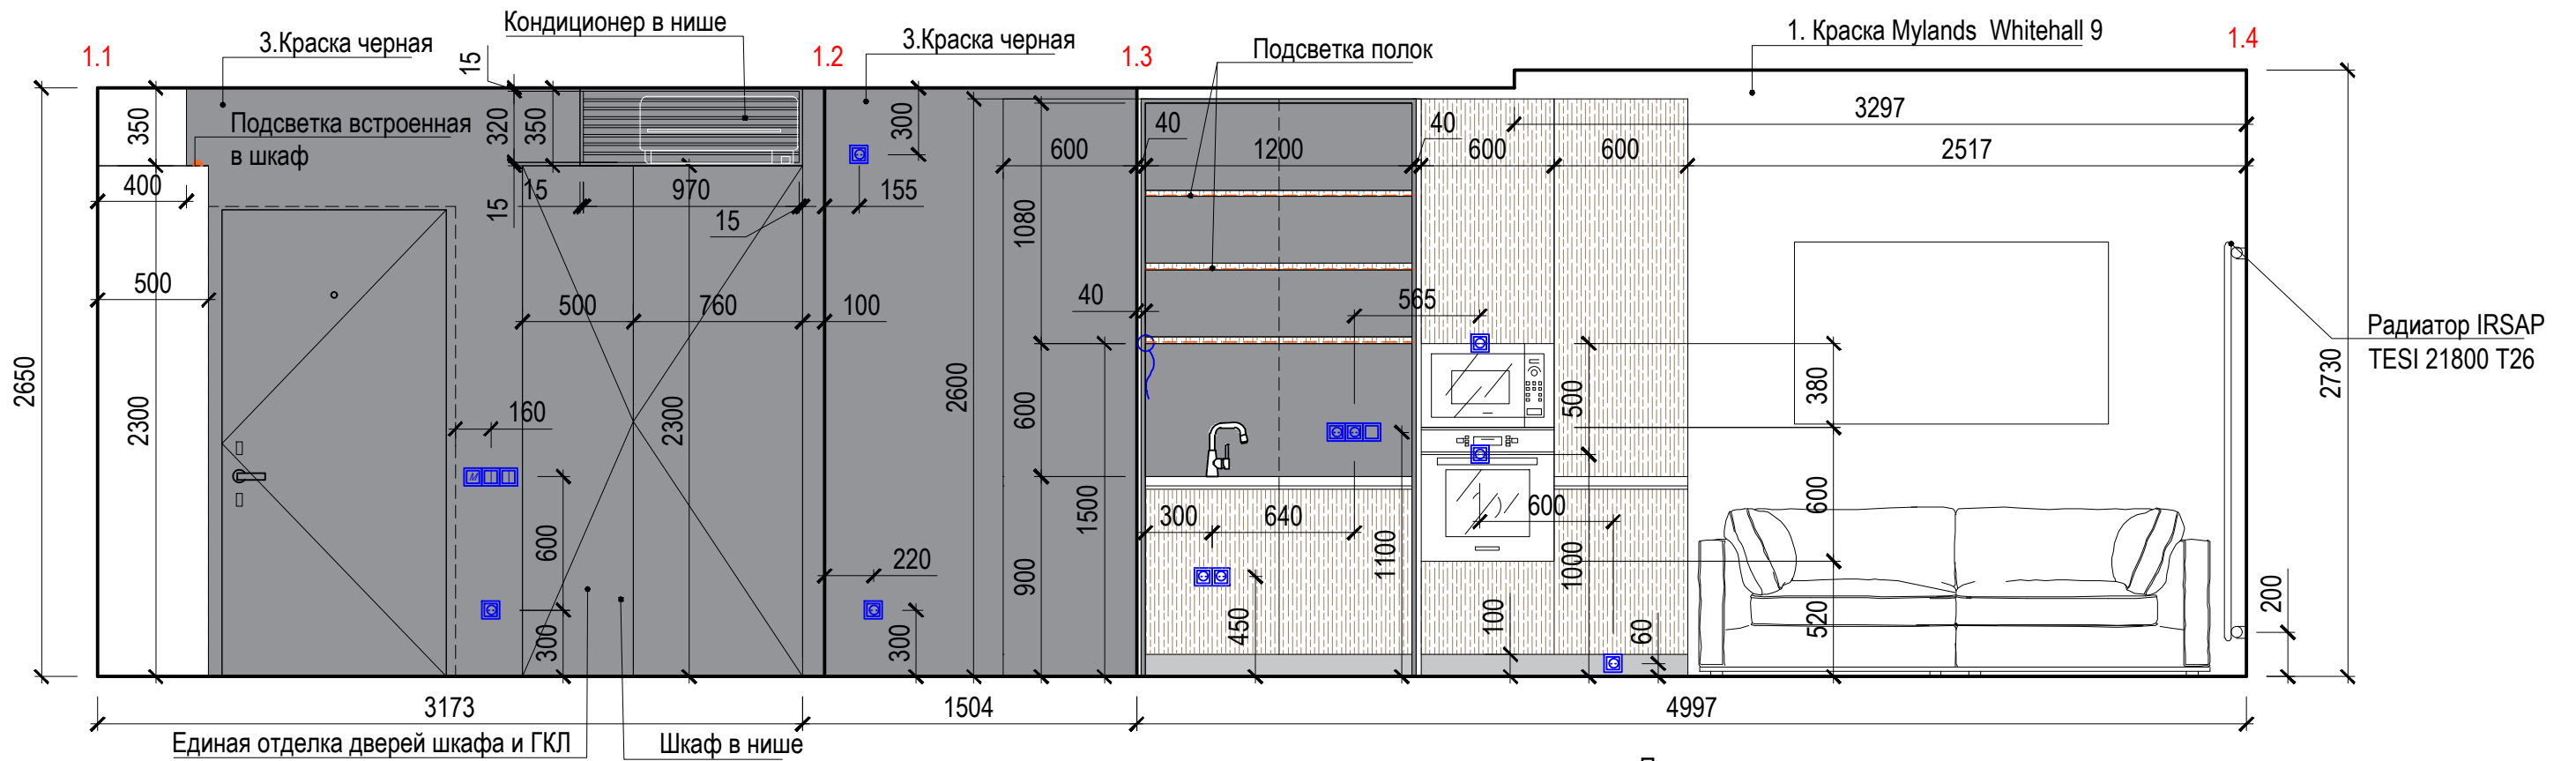


Примечания:

1. За отметку +0.000 принята отметка Уровня чистого пола первого этажа. Под Уровнем чистого пола понимается верхняя видимая поверхность пола (итоговое напольное покрытие);
2. Перед началом работ все разметки и отметки проверить по месту.
3. При расхождении размеров изменения согласовать с Заказчиком и Автором проекта;
4. Ведомость отделочных материалов см. на л.23
5. Маркировку разверток см. на л.15

						Дизайн-проект интерьера квартиры		
Изм.	Кол.уч	Лист	№ док	Подпись	Дата	Адрес: г. Санкт-Петербург, ул. Белоостровская, д.12, стр.1, кв.16		
						Стадия	Лист	Листов
						РД	16	37
						Развертка прихожей Развертка кухни-гостиной		

Инва. № подл.	Подпись и дата	Взам. инв. №

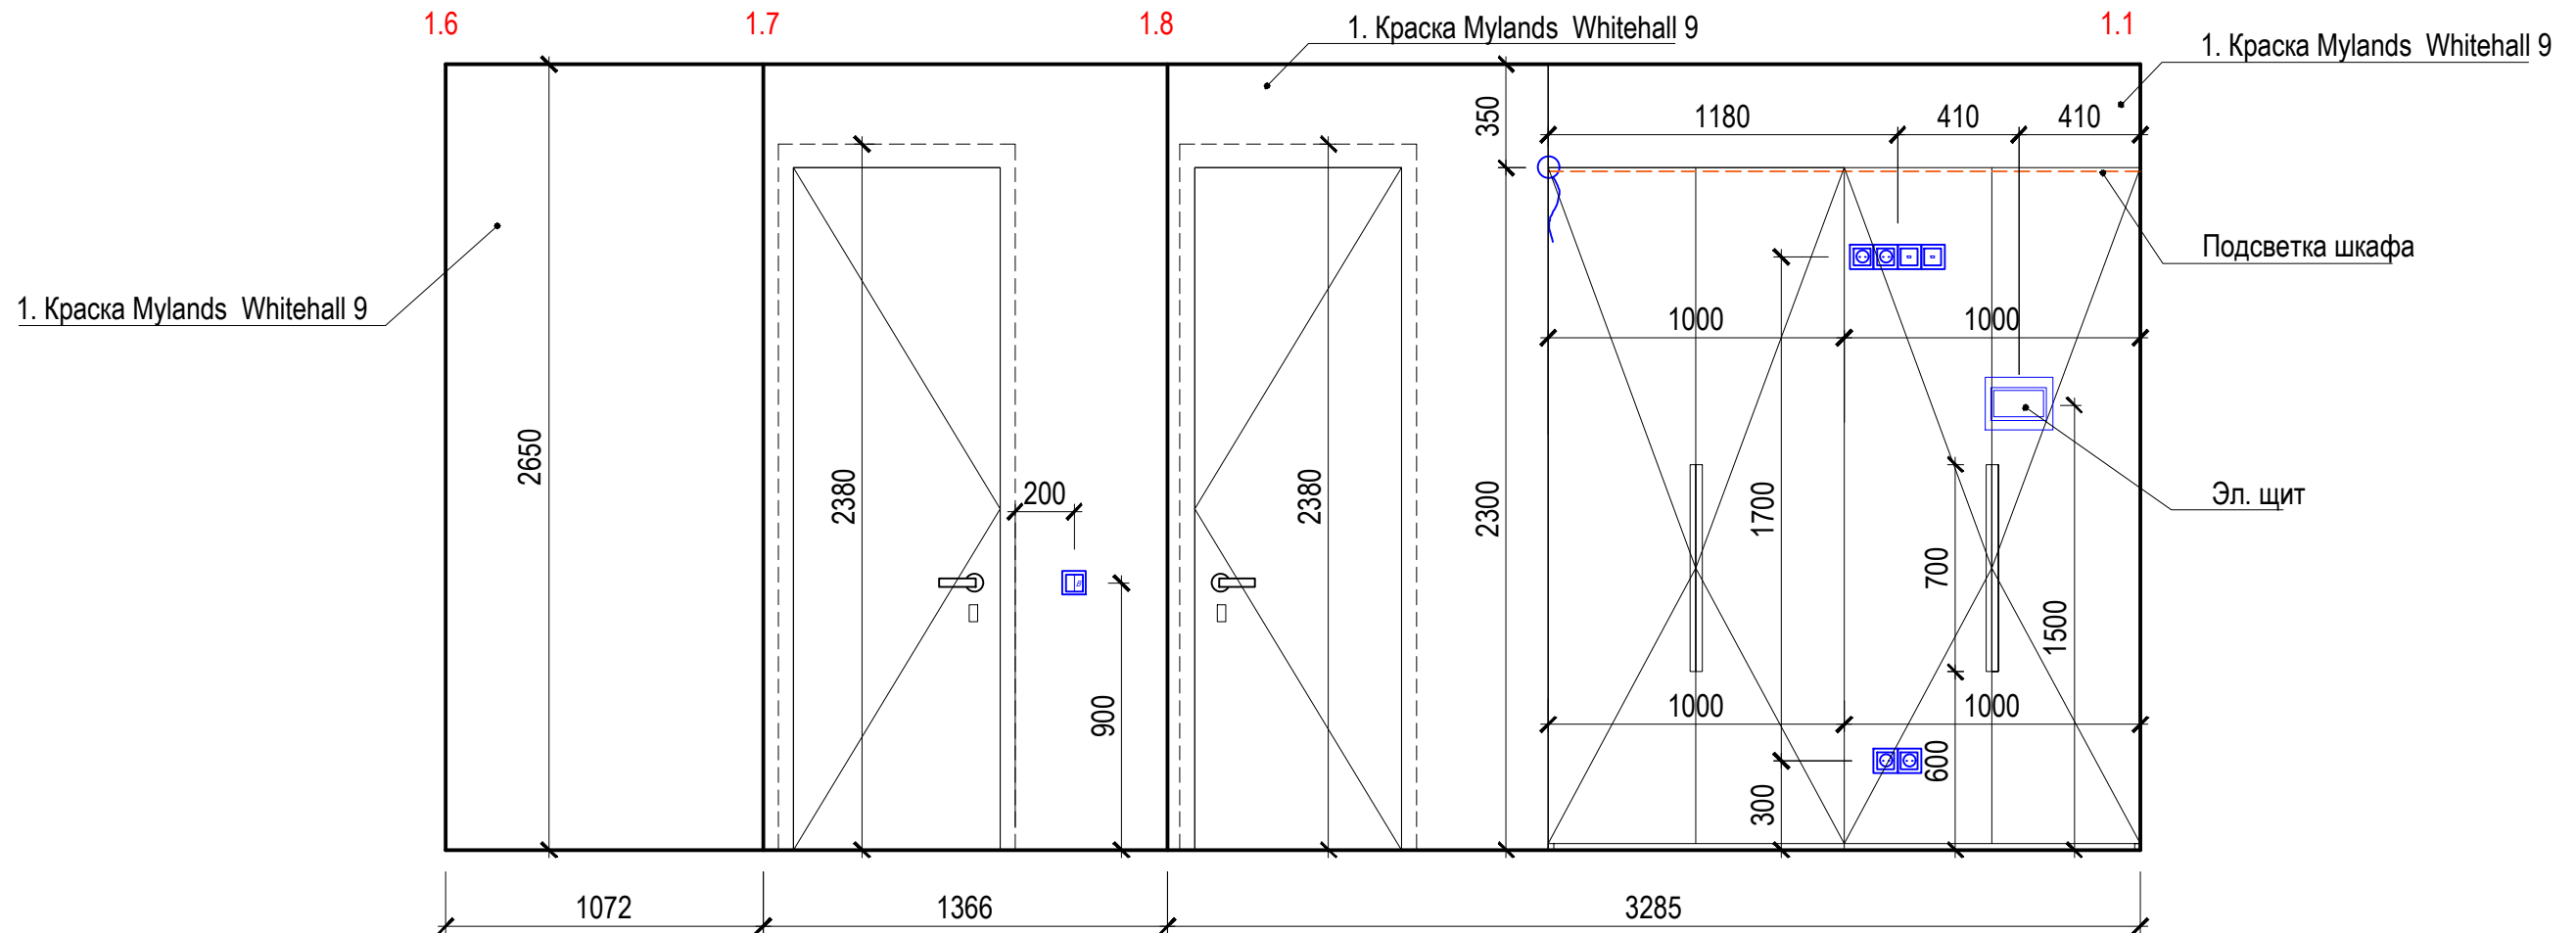




Примечания:

1. За отметку +0.000 принята отметка Уровня чистого пола первого этажа. Под Уровнем чистого пола понимается верхняя видимая поверхность пола (итоговое напольное покрытие);
2. Перед началом работ все разметки и отметки проверить по месту.
3. При расхождении размеров изменения согласовать с Заказчиком и Автором проекта;
4. Ведомость отделочных материалов см. на л.23
5. Маркировку разверток см. на л.15

Изм.	Кол.уч	Лист	№ док	Подпись	Дата	Дизайн-проект интерьера квартиры			
						Адрес: г. Санкт-Петербург, ул. Белоостровская, д.12, стр.1, кв.16	Стадия	Лист	Листов
							РД	17	37
Развертка прихожей									

Инв. № подл.	Подпись и дата	Взам. инв. №





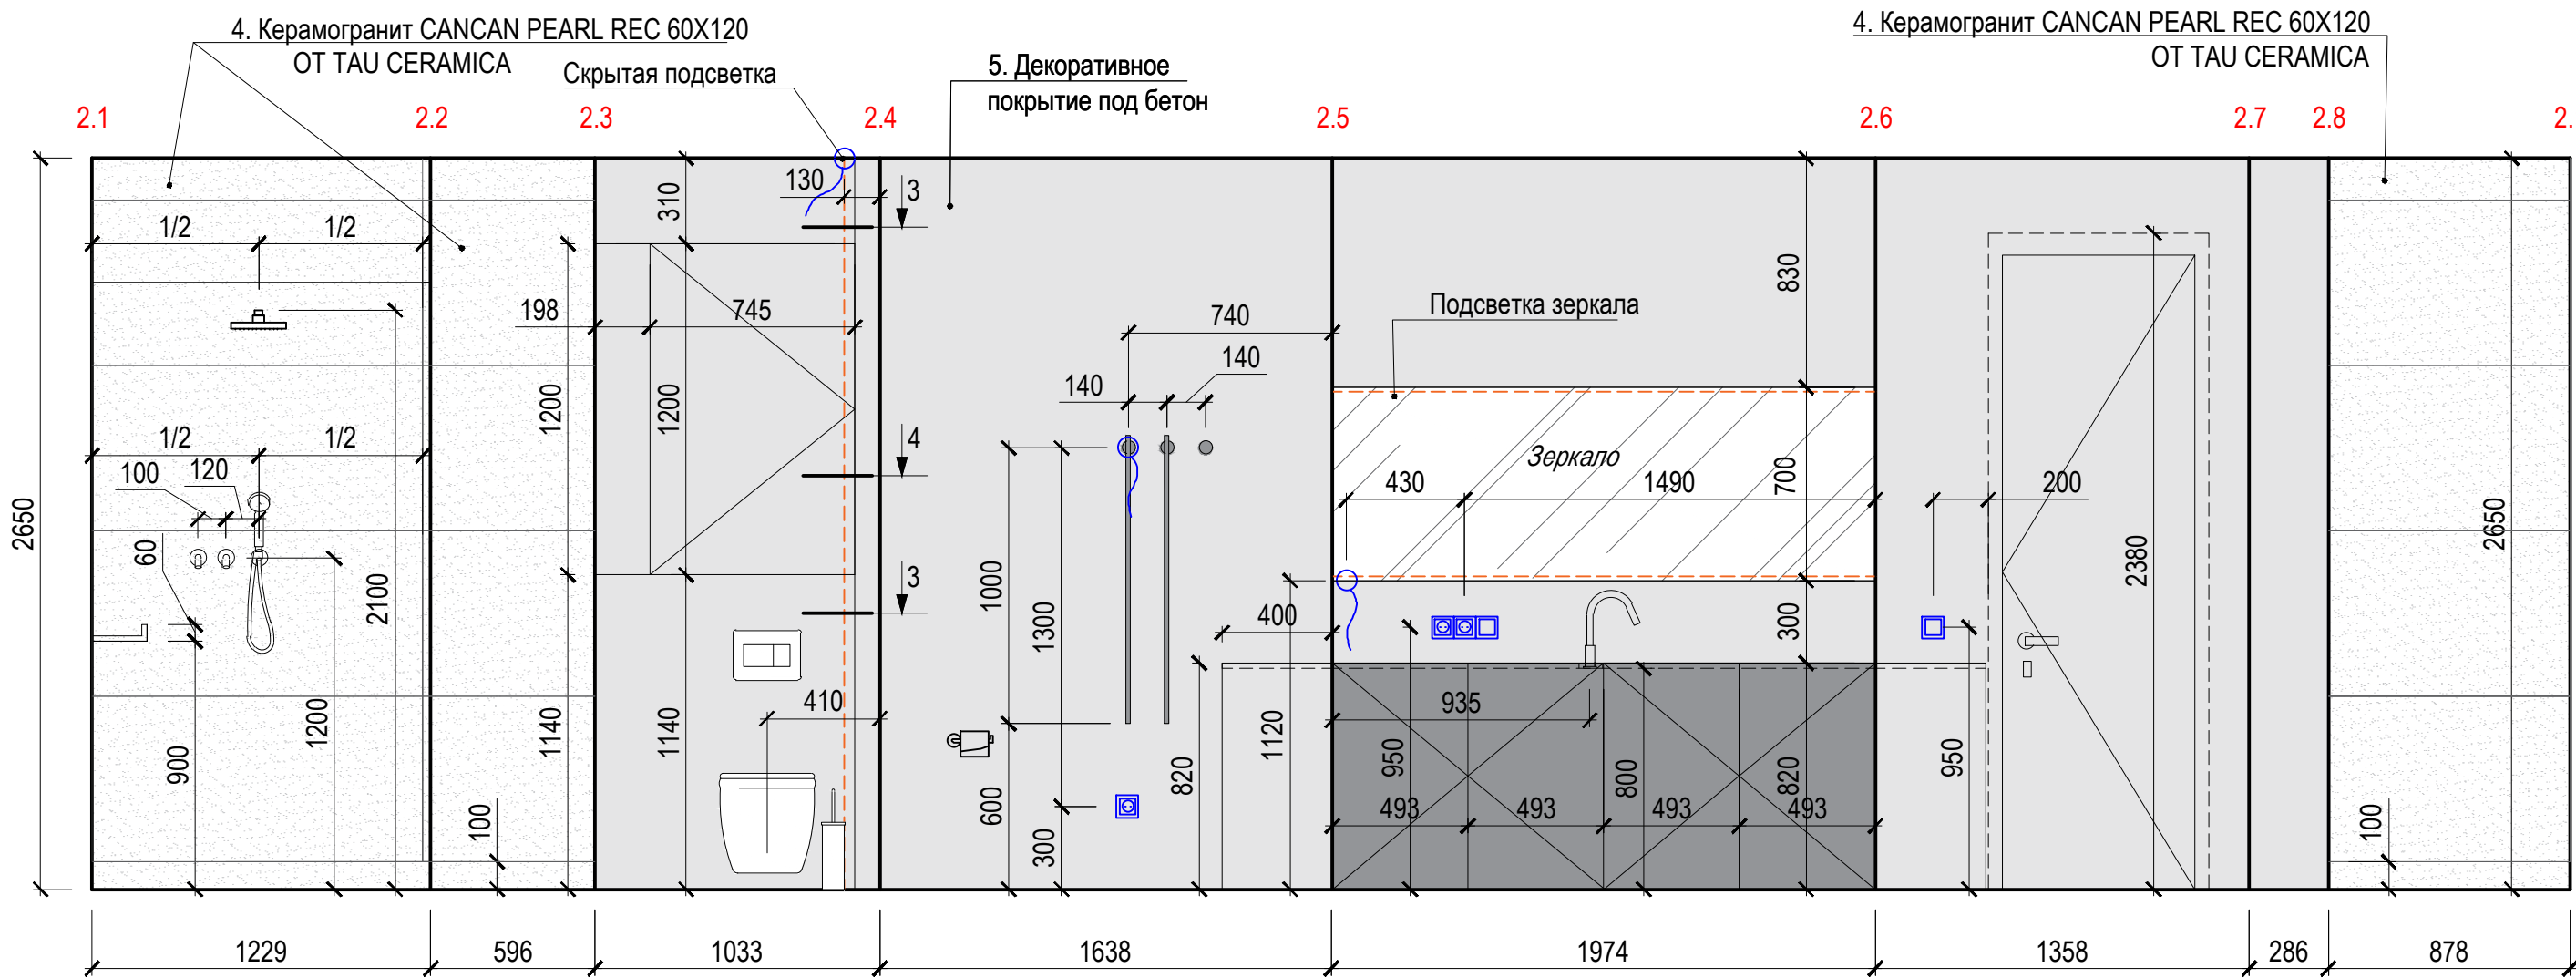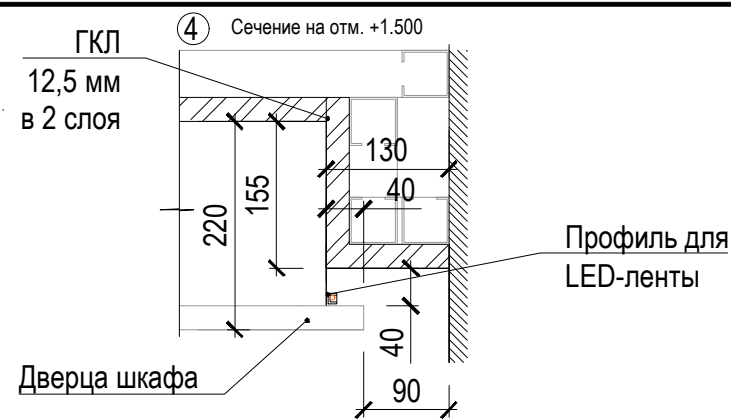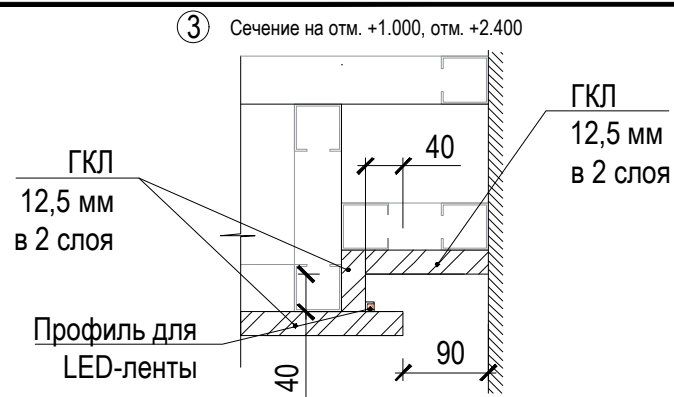

Примечания:

1. За отметку +0.000 принята отметка Уровня чистого пола первого этажа. Под Уровнем чистого пола понимается верхняя видимая поверхность пола (итоговое напольное покрытие);
2. Перед началом работ все разметки и отметки проверить по месту.
3. При расхождении размеров изменения согласовать с Заказчиком и Автором проекта;
4. Ведомость отделочных материалов см. на л.23
5. Маркировку разверток см. на л.15

						Дизайн-проект интерьера квартиры			
Изм.	Кол.уч	Лист	№ док	Подпись	Дата				
						Адрес: г. Санкт-Петербург, ул. Белоостровская, д.12, стр.1, кв.16	Стадия РД	Лист 18	Листов 37
Развертка гостевого санузла									

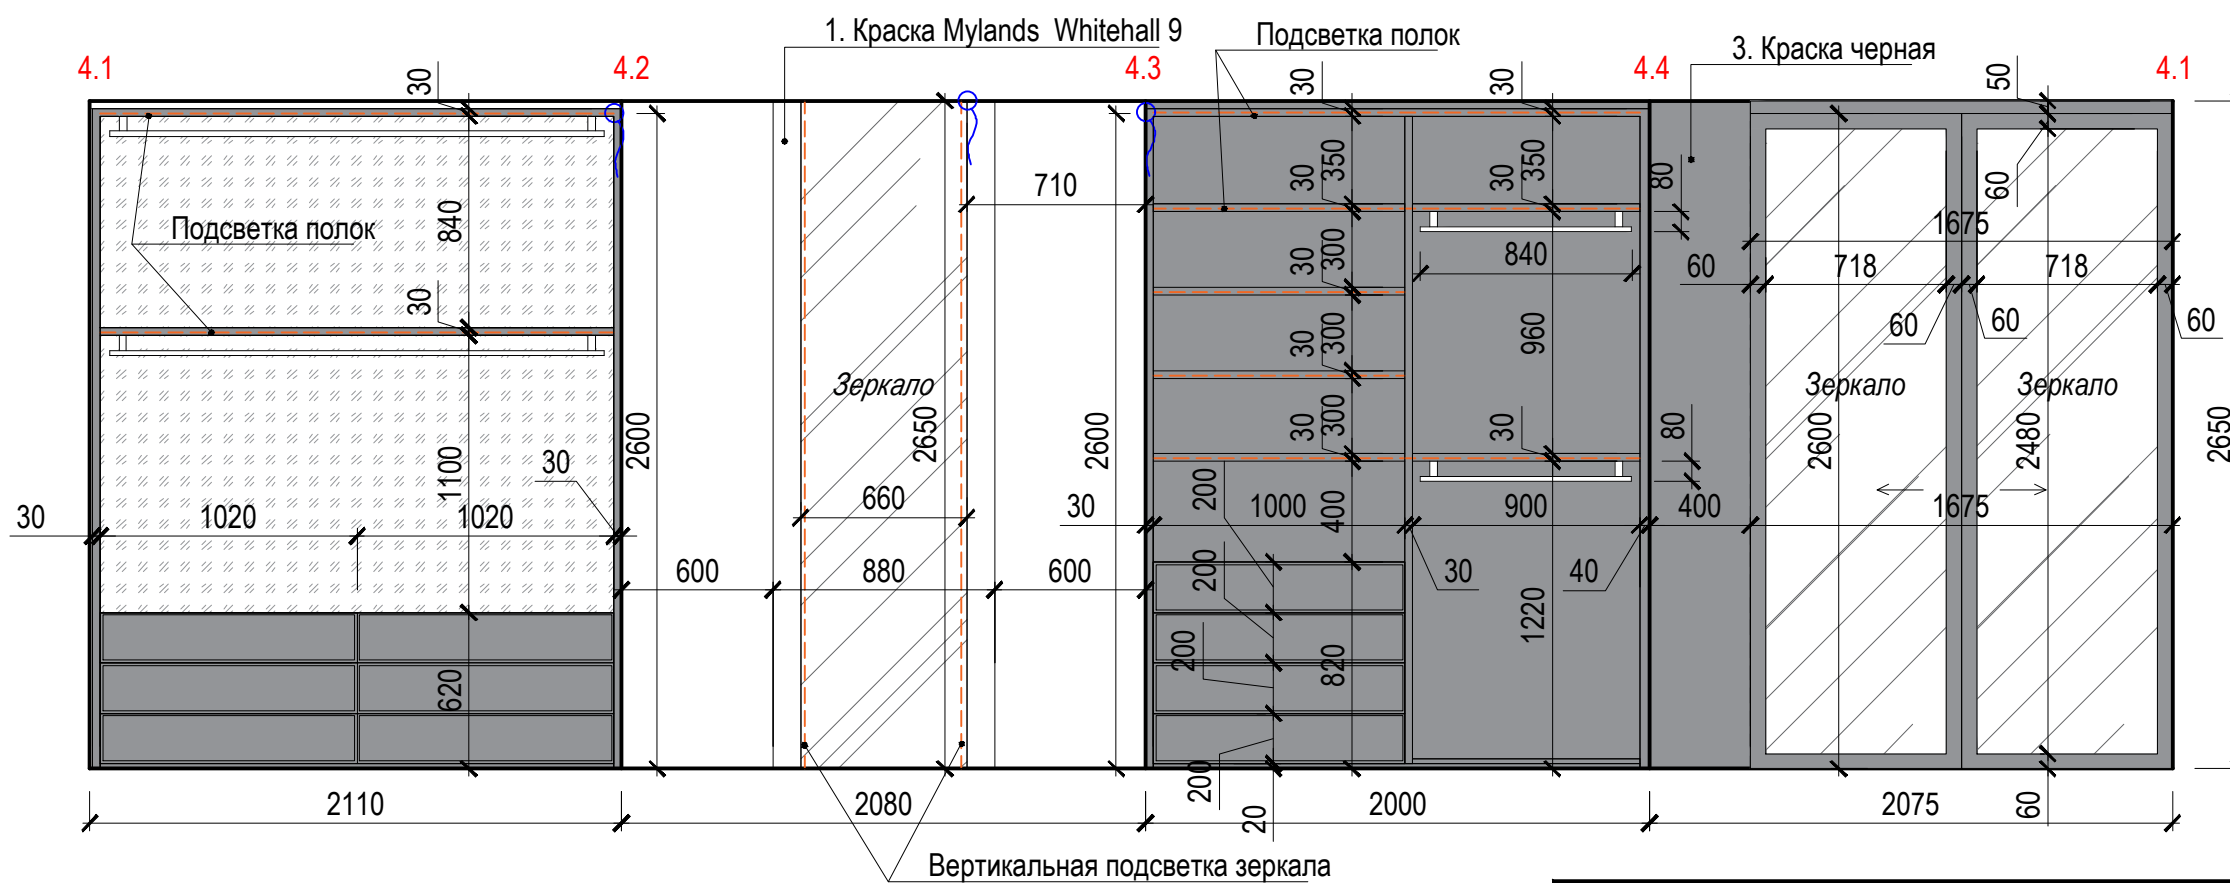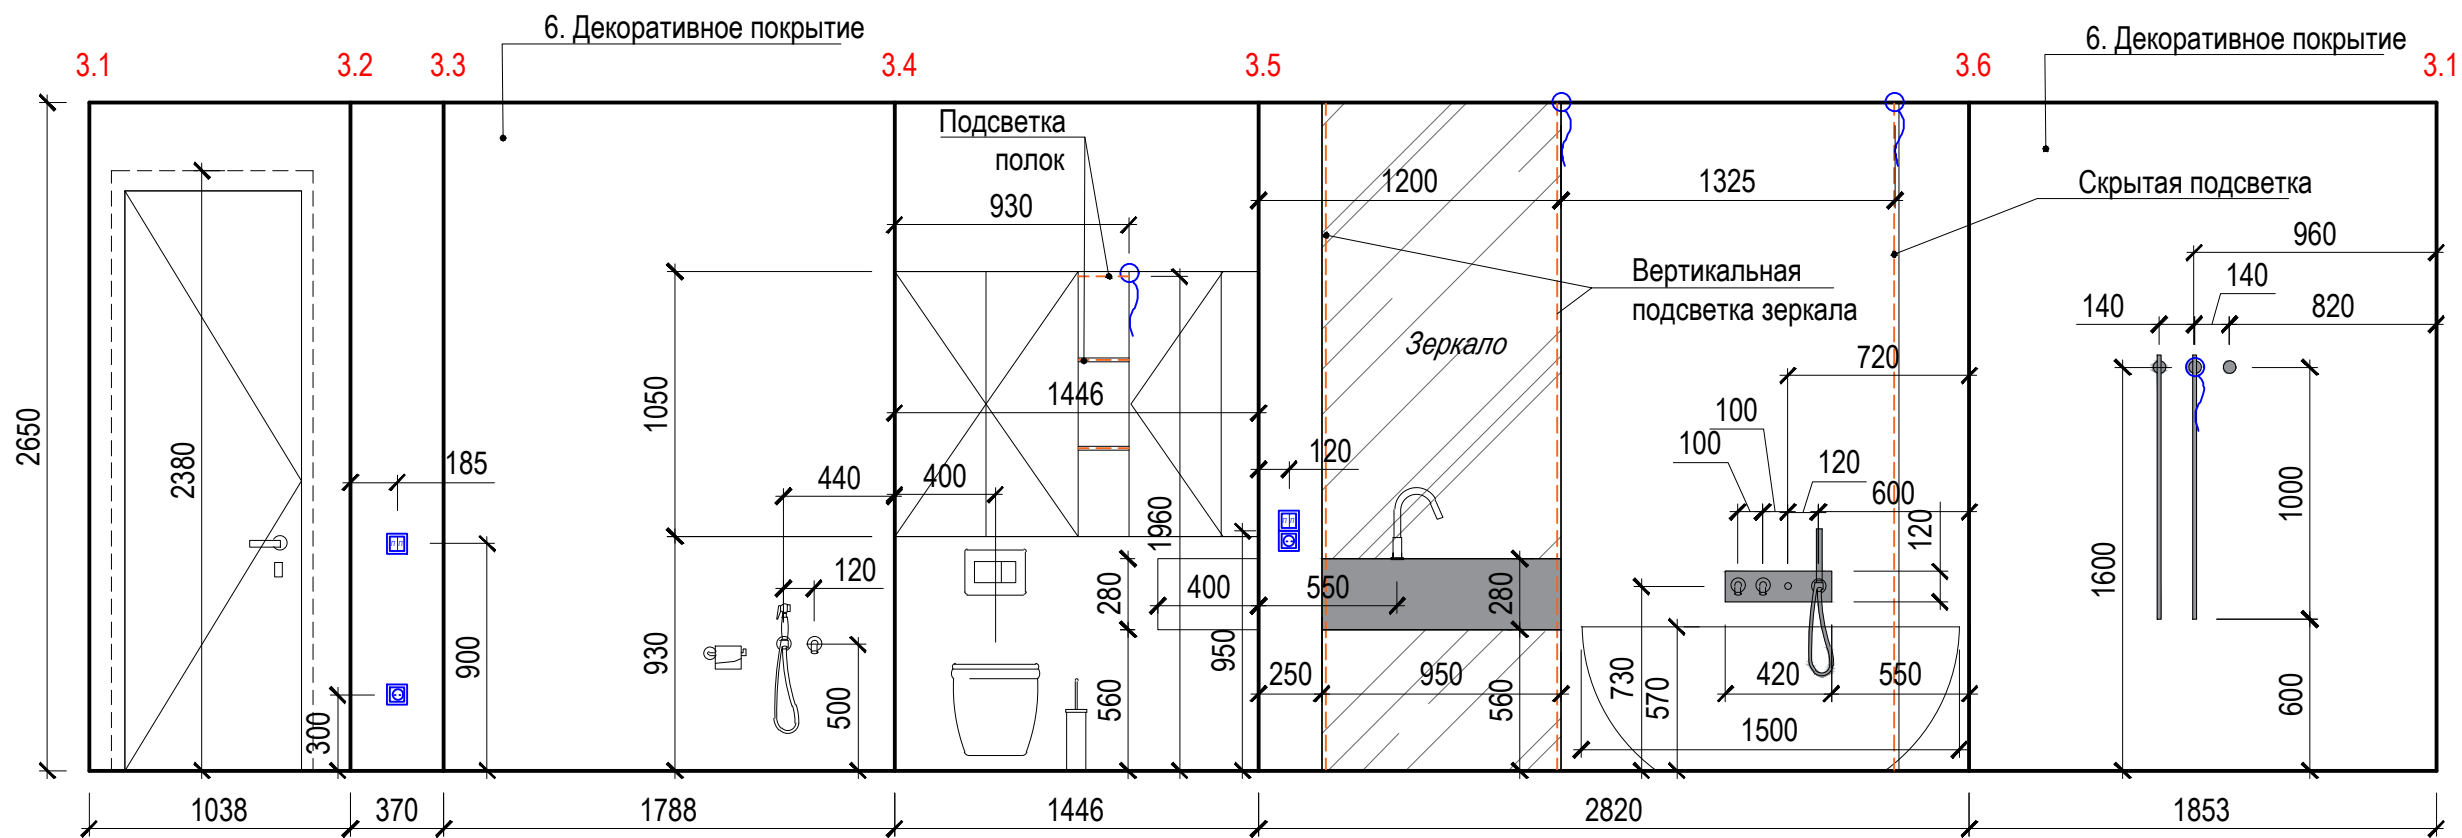

Примечания:

1. За отметку +0.000 принята отметка Уровня чистого пола первого этажа. Под Уровнем чистого пола понимается верхняя видимая поверхность пола (итоговое напольное покрытие);
2. Перед началом работ все разметки и отметки проверить по месту.
3. При расхождении размеров изменения согласовать с Заказчиком и Автором проекта;
4. Ведомость отделочных материалов см. на л.23
5. Маркировку разверток см. на л.15

Изм.	Кол.уч	Лист	№ док	Подпись	Дата


Дизайн-проект интерьера квартиры

Адрес: г. Санкт-Петербург,  
ул. Белоостровская, д.12, стр.1, кв.16

Стадия	Лист	Листов
РД	19	37

Развертка санузла  
Развертка гардероба

Инд. № подл.	
Подпись и дата	
Взам. инв. №	


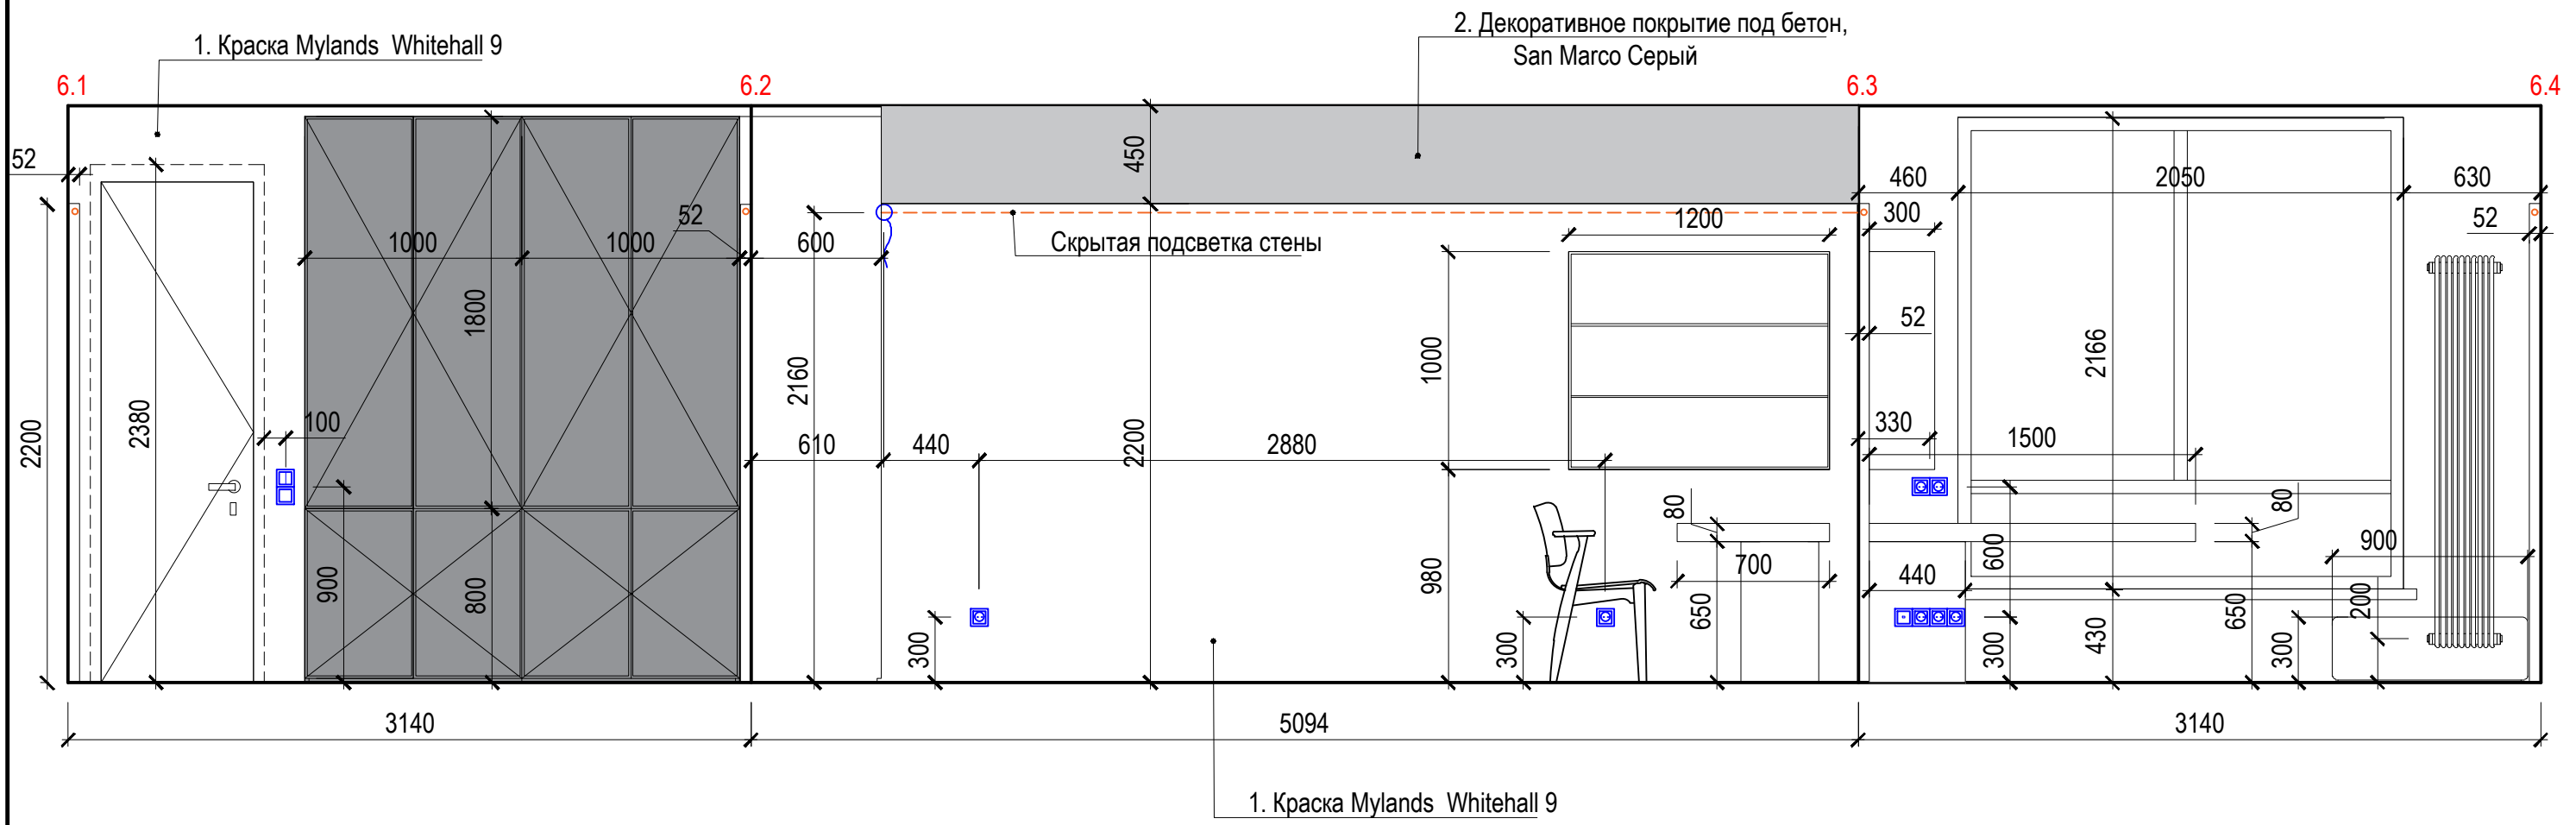


Примечания:

1. За отметку +0.000 принята отметка Уровня чистого пола первого этажа. Под Уровнем чистого пола понимается верхняя видимая поверхность пола (итоговое напольное покрытие);
2. Перед началом работ все разметки и отметки проверить по месту.
3. При расхождении размеров изменения согласовать с Заказчиком и Автором проекта;
4. Ведомость отделочных материалов см. на л.23
5. Маркировку разверток см. на л.15

Инд. № подл.	Подпись и дата	Взам. инв. №

						Дизайн-проект интерьера квартиры		
Изм.	Кол.уч	Лист	№ док	Подпись	Дата			
						Адрес: г. Санкт-Петербург, ул. Белоостровская, д.12, стр.1, кв.16		
						Стадия	Лист	Листов
						РД	20	37
						Развертка кабинета		

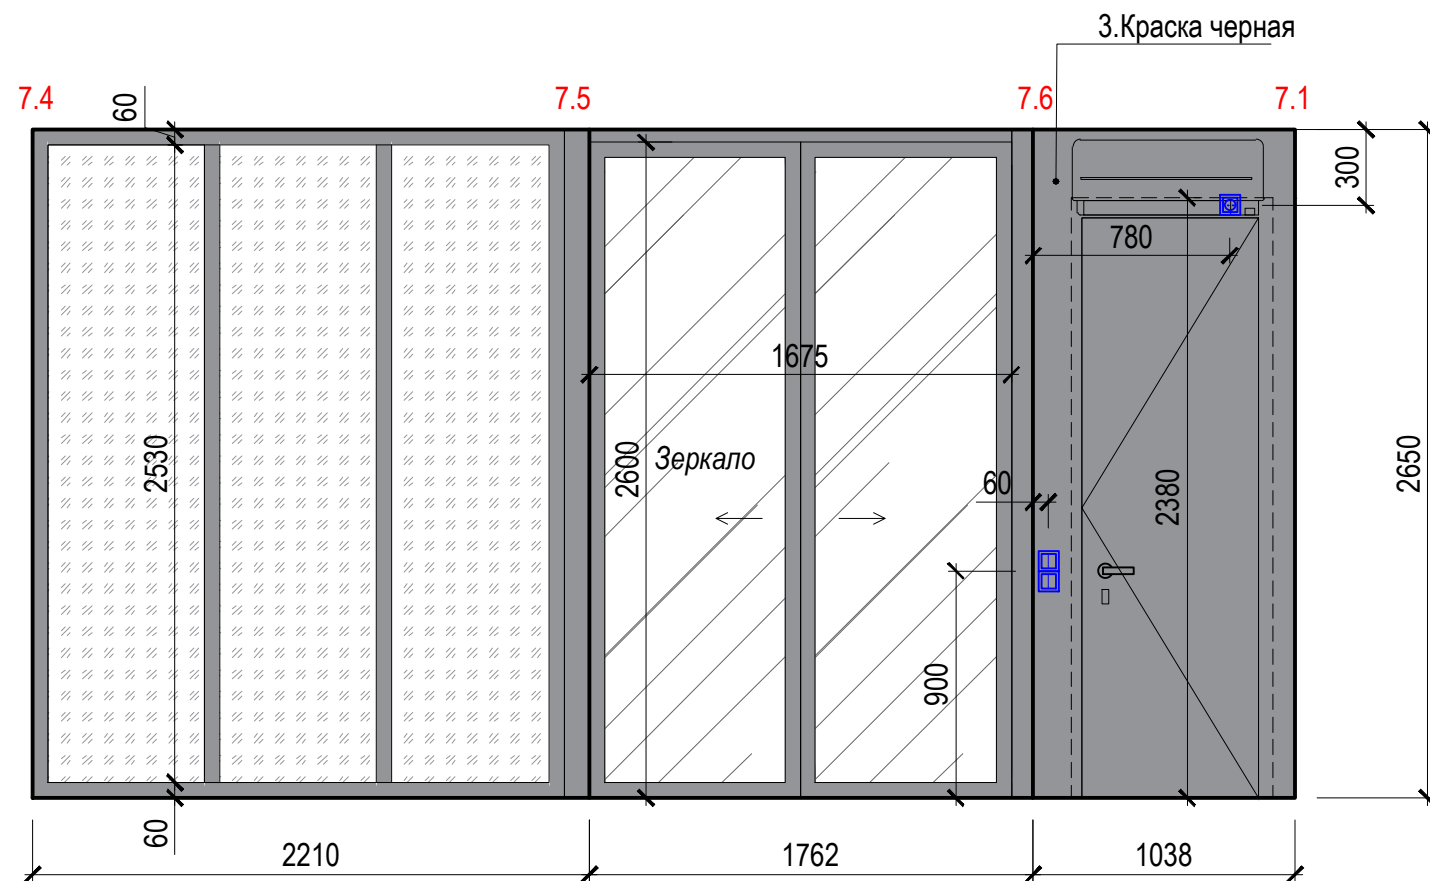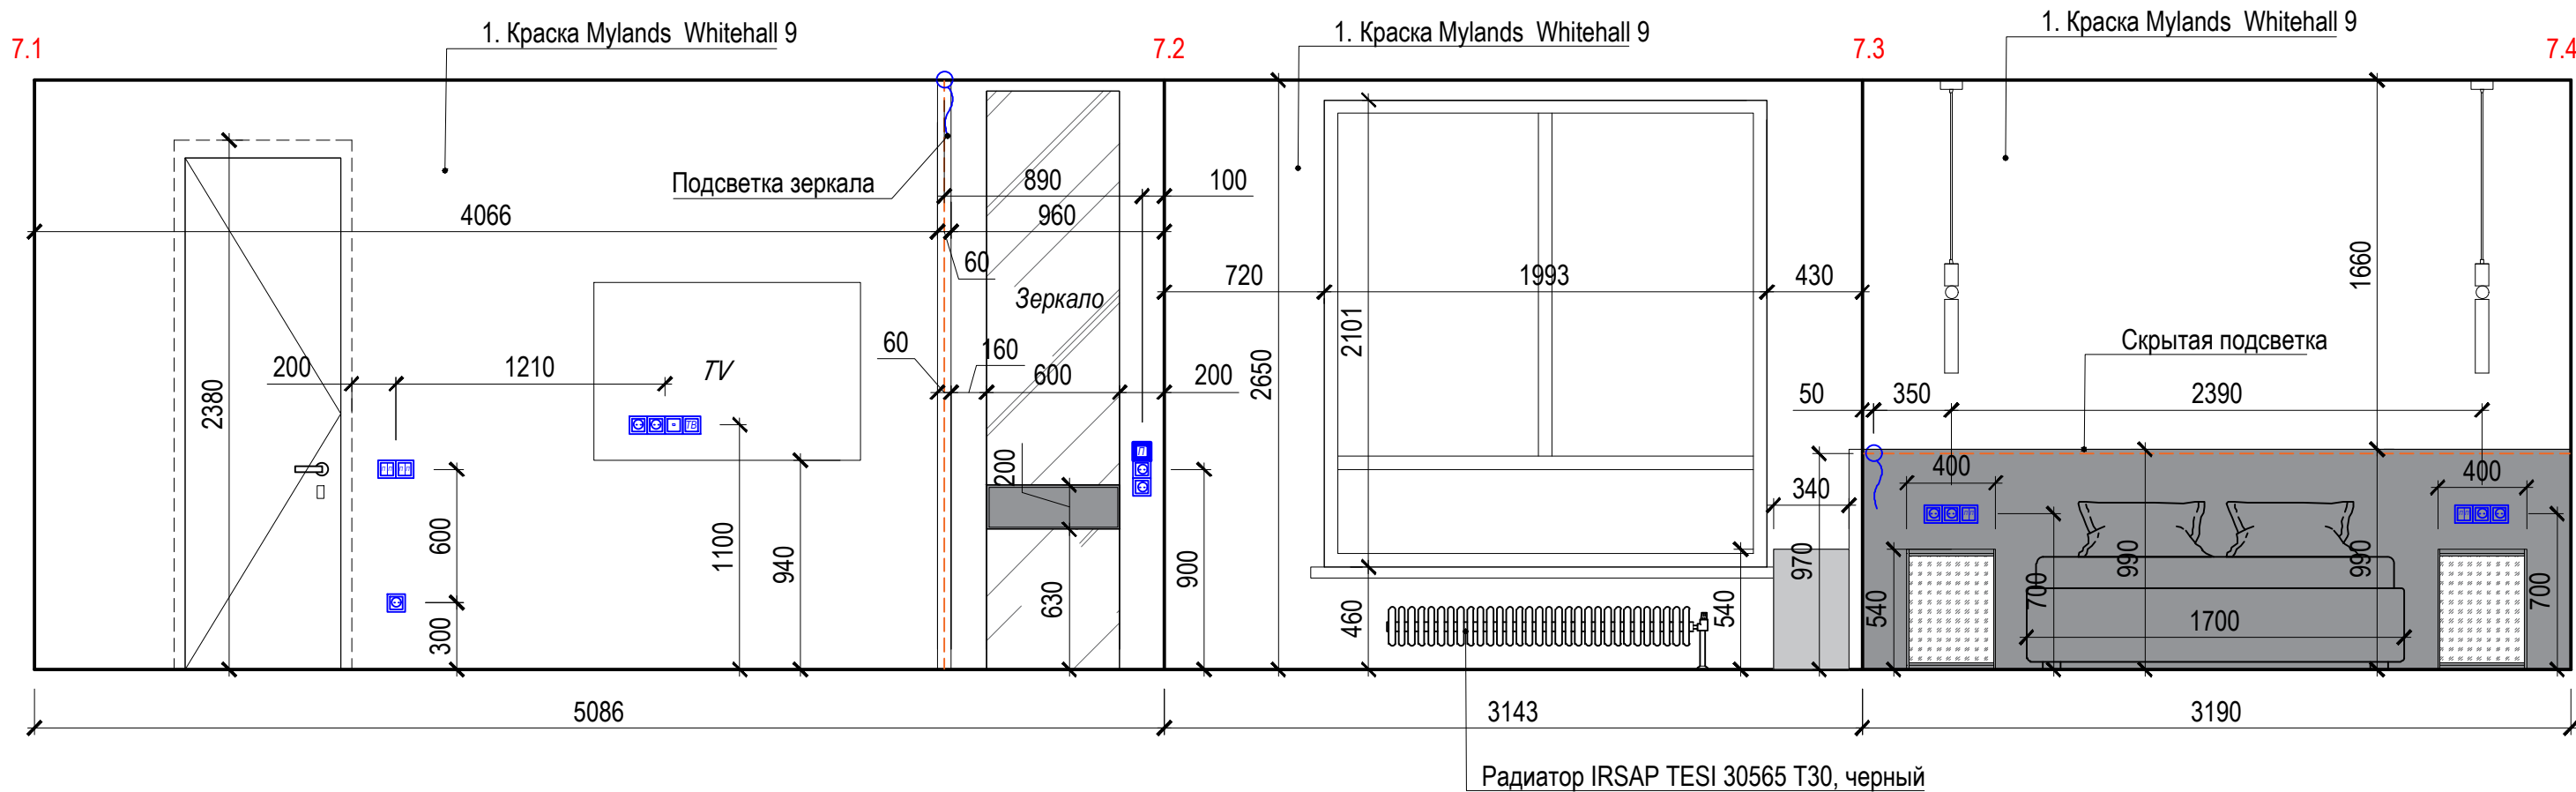


Примечания:

1. За отметку +0.000 принята отметка Уровня чистого пола первого этажа. Под Уровнем чистого пола понимается верхняя видимая поверхность пола (итоговое напольное покрытие);
2. Перед началом работ все разметки и отметки проверить по месту.
3. При расхождении размеров изменения согласовать с Заказчиком и Автором проекта;
4. Ведомость отделочных материалов см. на л.23
5. Маркировку разверток см. на л.15

Инд. № подл.	Подпись и дата	Взам. инв. №

						Дизайн-проект интерьера квартиры		
Изм.	Кол.уч	Лист	№ док	Подпись	Дата			
						Адрес: г. Санкт-Петербург, ул. Белоостровская, д.12, стр.1, кв.16		
						Стадия	Лист	Листов
						РД	21	37
						Развертка спальни		

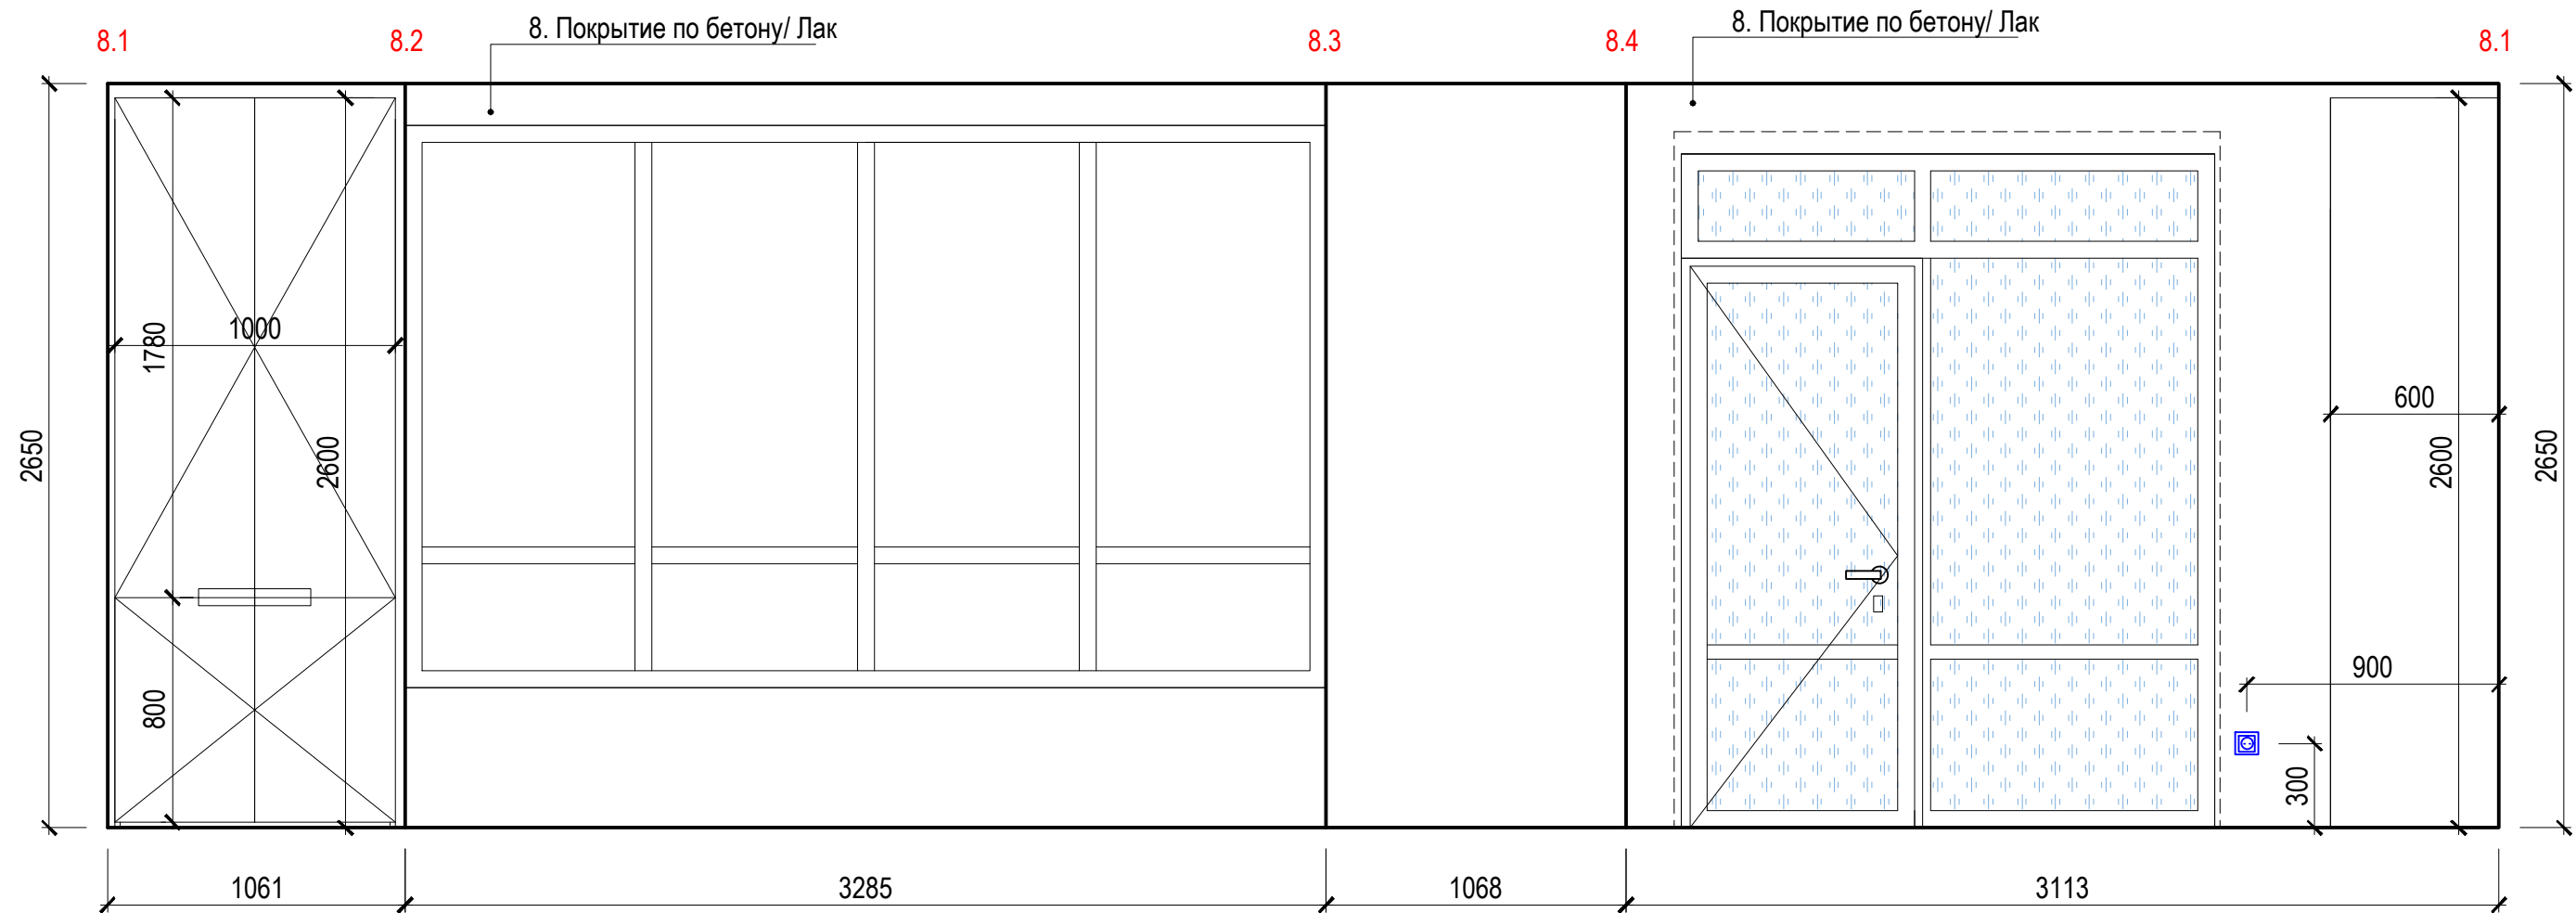

Примечания:

1. За отметку +0.000 принята отметка Уровня чистого пола первого этажа. Под Уровнем чистого пола понимается верхняя видимая поверхность пола (итоговое напольное покрытие);
2. Перед началом работ все разметки и отметки проверить по месту.
3. При расхождении размеров изменения согласовать с Заказчиком и Автором проекта;
4. Ведомость отделочных материалов см. на л.23
5. Маркировку разверток см. на л.15

Изм.	Кол.уч	Лист	№ док	Подпись	Дата				
						Дизайн-проект интерьера квартиры			
						Адрес: г. Санкт-Петербург, ул. Белоостровская, д.12, стр.1, кв.16	Стадия РД	Лист 22	Листов 37
						Развертка балкона			

Инв. № подл.	Подпись и дата	Взам. инв. №

**ВЕДОМОСТЬ ОТДЕЛКИ ПОМЕЩЕНИЙ**



Наименование помещения	Вид отделки элементов интерьера				Примечания
	Потолок	Площадь кв.м.	Стены	Площадь, кв.м	
Прихожая	Натяжной белый	5,69	1. Краска Mylands Whitehall 9	11,94	
			3. Краска черная	7,36	
Гостевой санузел	Натяжной белый	4,35	4. Керамогранит CANCAN PEARL REC 60X120 OT TAU CERAMICA	7,16	
			5. Декоративное покрытие под бетон	16,65	
Санузел	Натяжной белый	4,98	6. Декоративное покрытие	21,34	
Гардероб	Натяжной белый	4,13	1. Краска Mylands Whitehall 9	5,51	
			3. Краска черная	6,36	
Кухня-гостиная	Натяжной белый	10,56	1. Краска Mylands Whitehall 9	35,62	
	Бетонная плита/ Лак	11,84	3. Краска черная	3,72	
Кабинет	ГКЛ с декоративной отделкой под бетон	16,02	1. Краска Mylands Whitehall 9	33,28	
			2. Декоративное покрытие под бетон, San Marco Серый	4,31	
Спальня	Натяжной белый	12,02	1. Краска Mylands Whitehall 9	24,45	
			3. Краска черная	1,34	
Балкон	Натяжной белый	3,49	8. Покрытие по бетону/ Лак	11,45	

**Примечания:**

1. Площади отделки даны без учета технологического запаса.
2. Точное количество краски и других отделочных материалов рассчитать с менеджером поставщика.
3. Перед покраской стен рекомендуется сделать предварительный выкрас для оценки реального внешнего вида отделки.
4. Отделочные работы выполнять точно по инструкции производителей материалов.
5. Некоторые позиции могут быть заменены на аналогичные на стадии комплектации и реализации.
6. Смотреть совместно с л. 16-22

Инв. № подл.	Подпись и дата	Взам. инв. №


						Дизайн-проект интерьера квартиры				
Изм.	Кол.уч	Лист	№ док	Подпись	Дата					
						Адрес: г. Санкт-Петербург, ул. Белоостровская, д.12, стр.1, кв.16		Стадия	Лист	Листов
								РД	23	37
						Ведомость отделки				

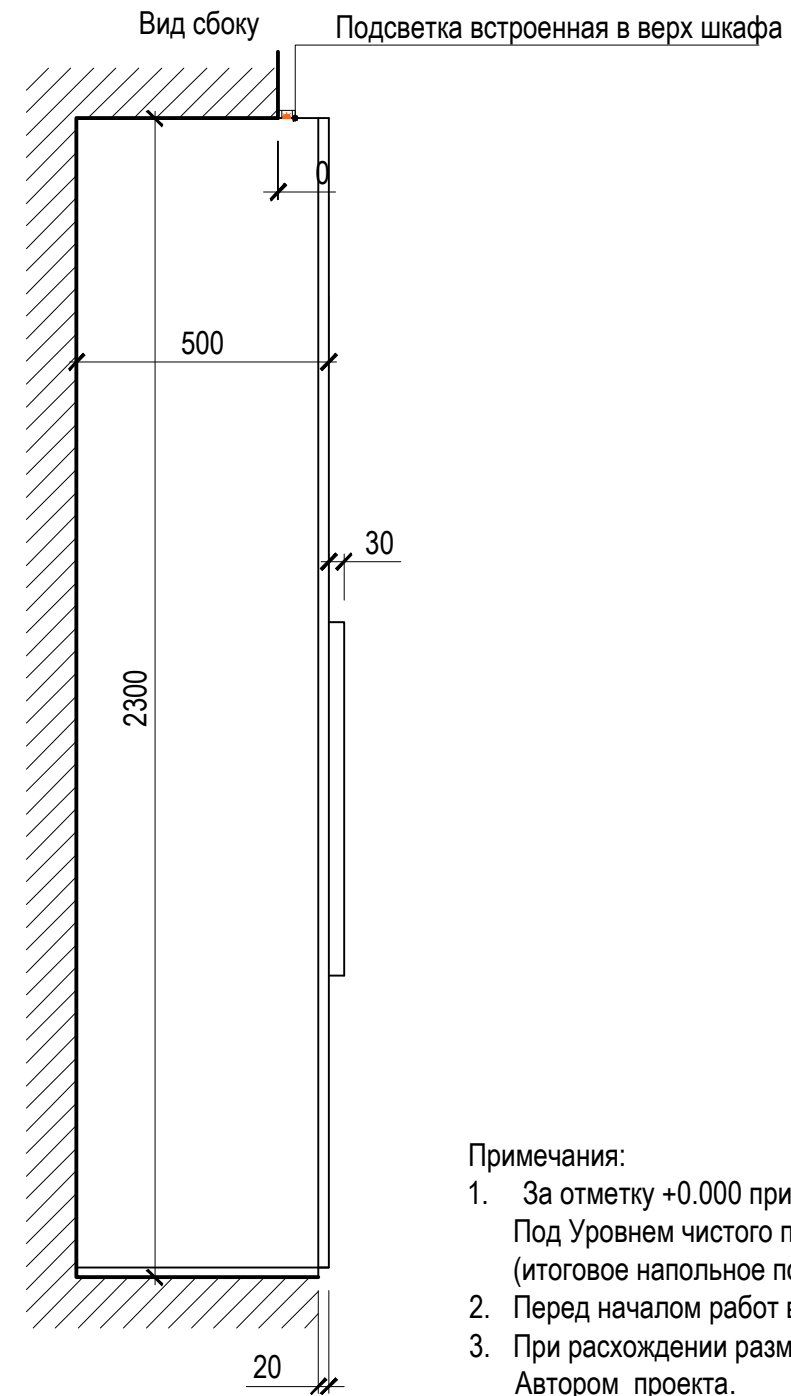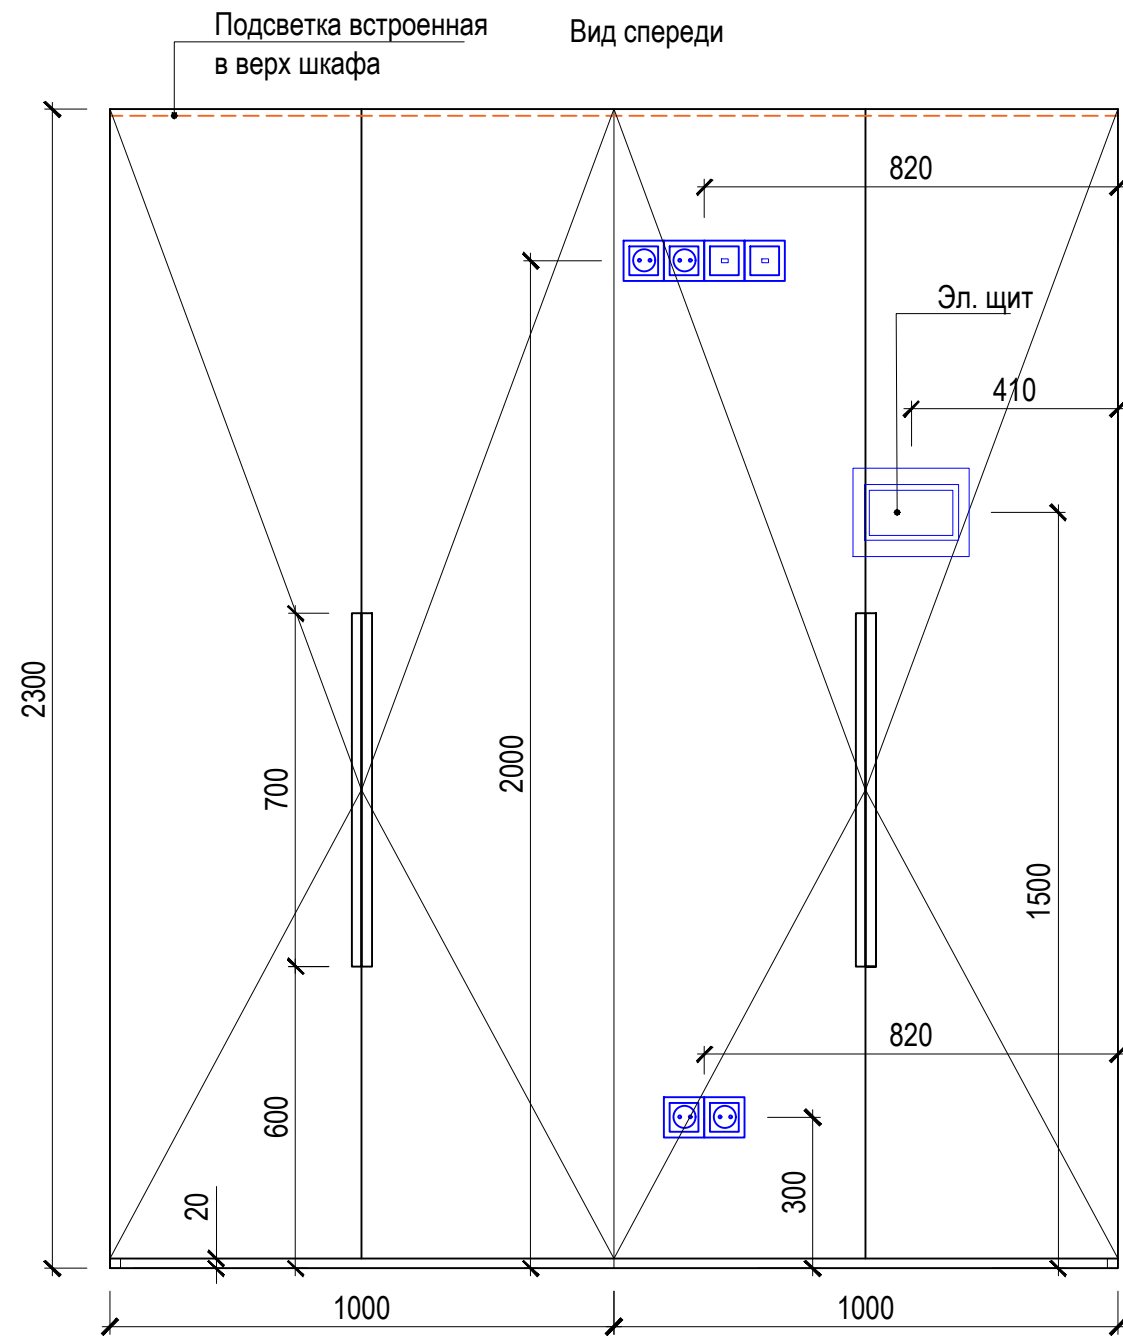

Примечания:




1. За отметку +0.000 принята отметка Уровня чистого пола первого этажа. Под Уровнем чистого пола понимается верхняя видимая поверхность пола (итоговое напольное покрытие);
2. Перед началом работ все разметки и отметки проверить по месту.
3. При расхождении размеров изменения согласовать с Заказчиком и Автором проекта.
4. Точные размеры определить после замера фактического положения стен.
5. Фурнитуру, материалы и внутреннее наполнение шкафов согласовать с Заказчиком.
6. Размеры встроенной техники уточнить после окончательного выбора моделей.
7. Мебель запускать в производство только после согласования сборочных чертежей от производителя.

Вид сверху

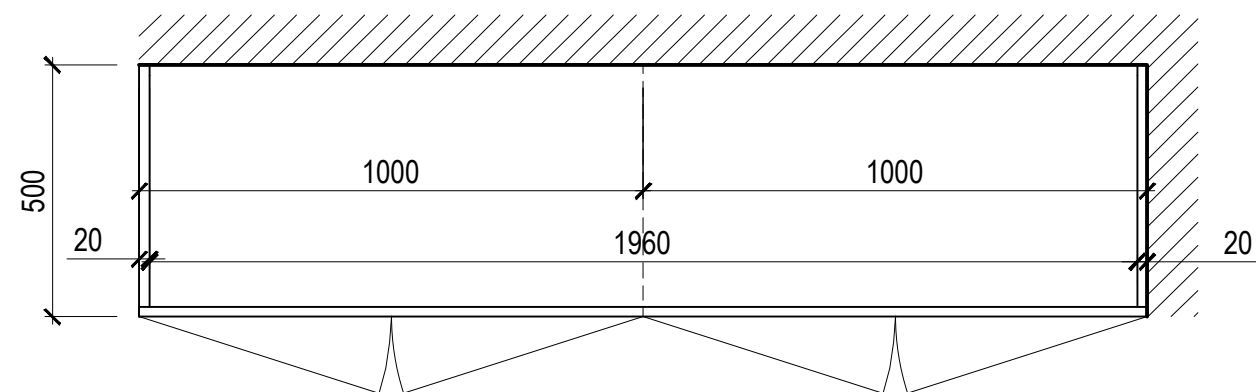

Инва. № подл.	Подпись и дата	Взам. инв. №
---------------	----------------	--------------

						Дизайн-проект интерьера квартиры			
Изм.	Кол.уч	Лист	№ док	Подпись	Дата				
						Адрес: г. Санкт-Петербург, ул. Белоостровская, д.12, стр.1, кв.16	Стадия РД	Лист 24	Листов 37
						Шкаф для прихожей			

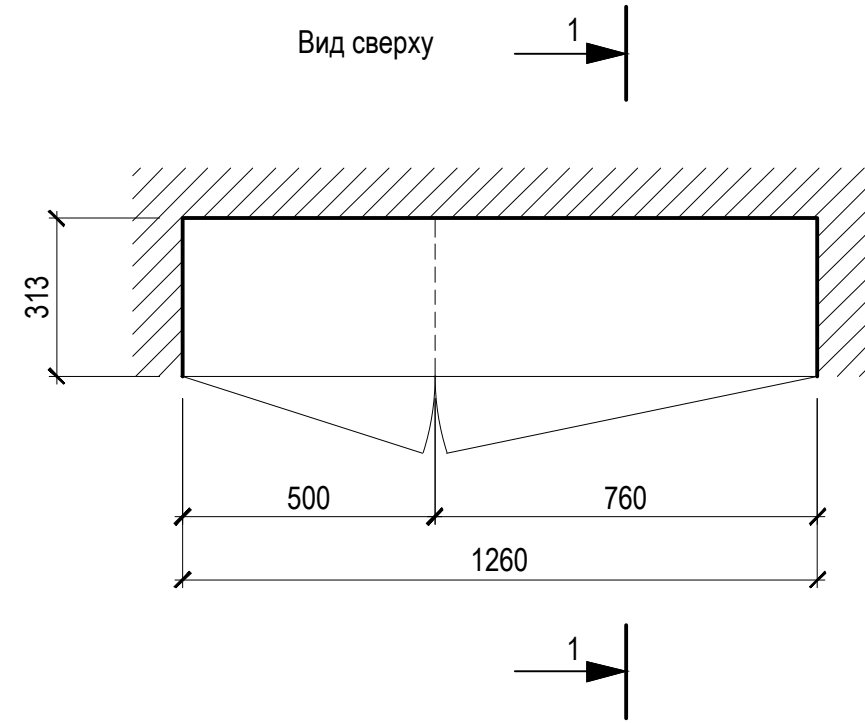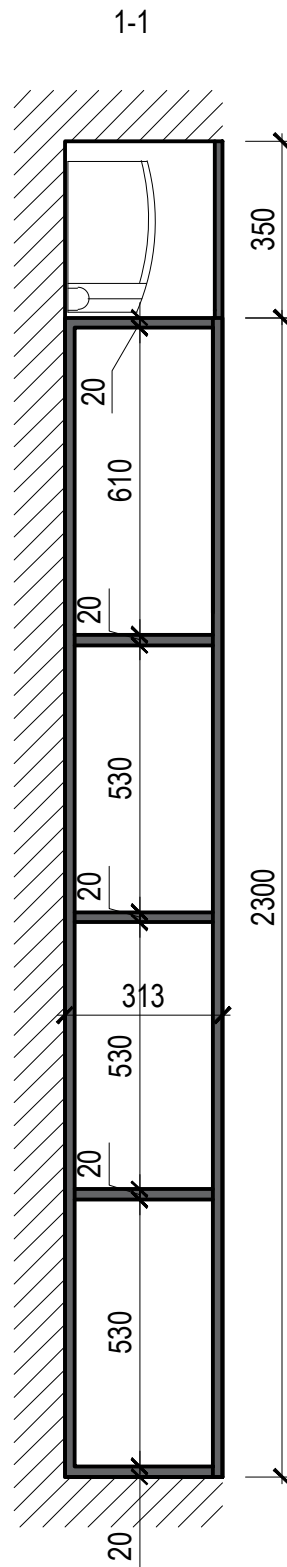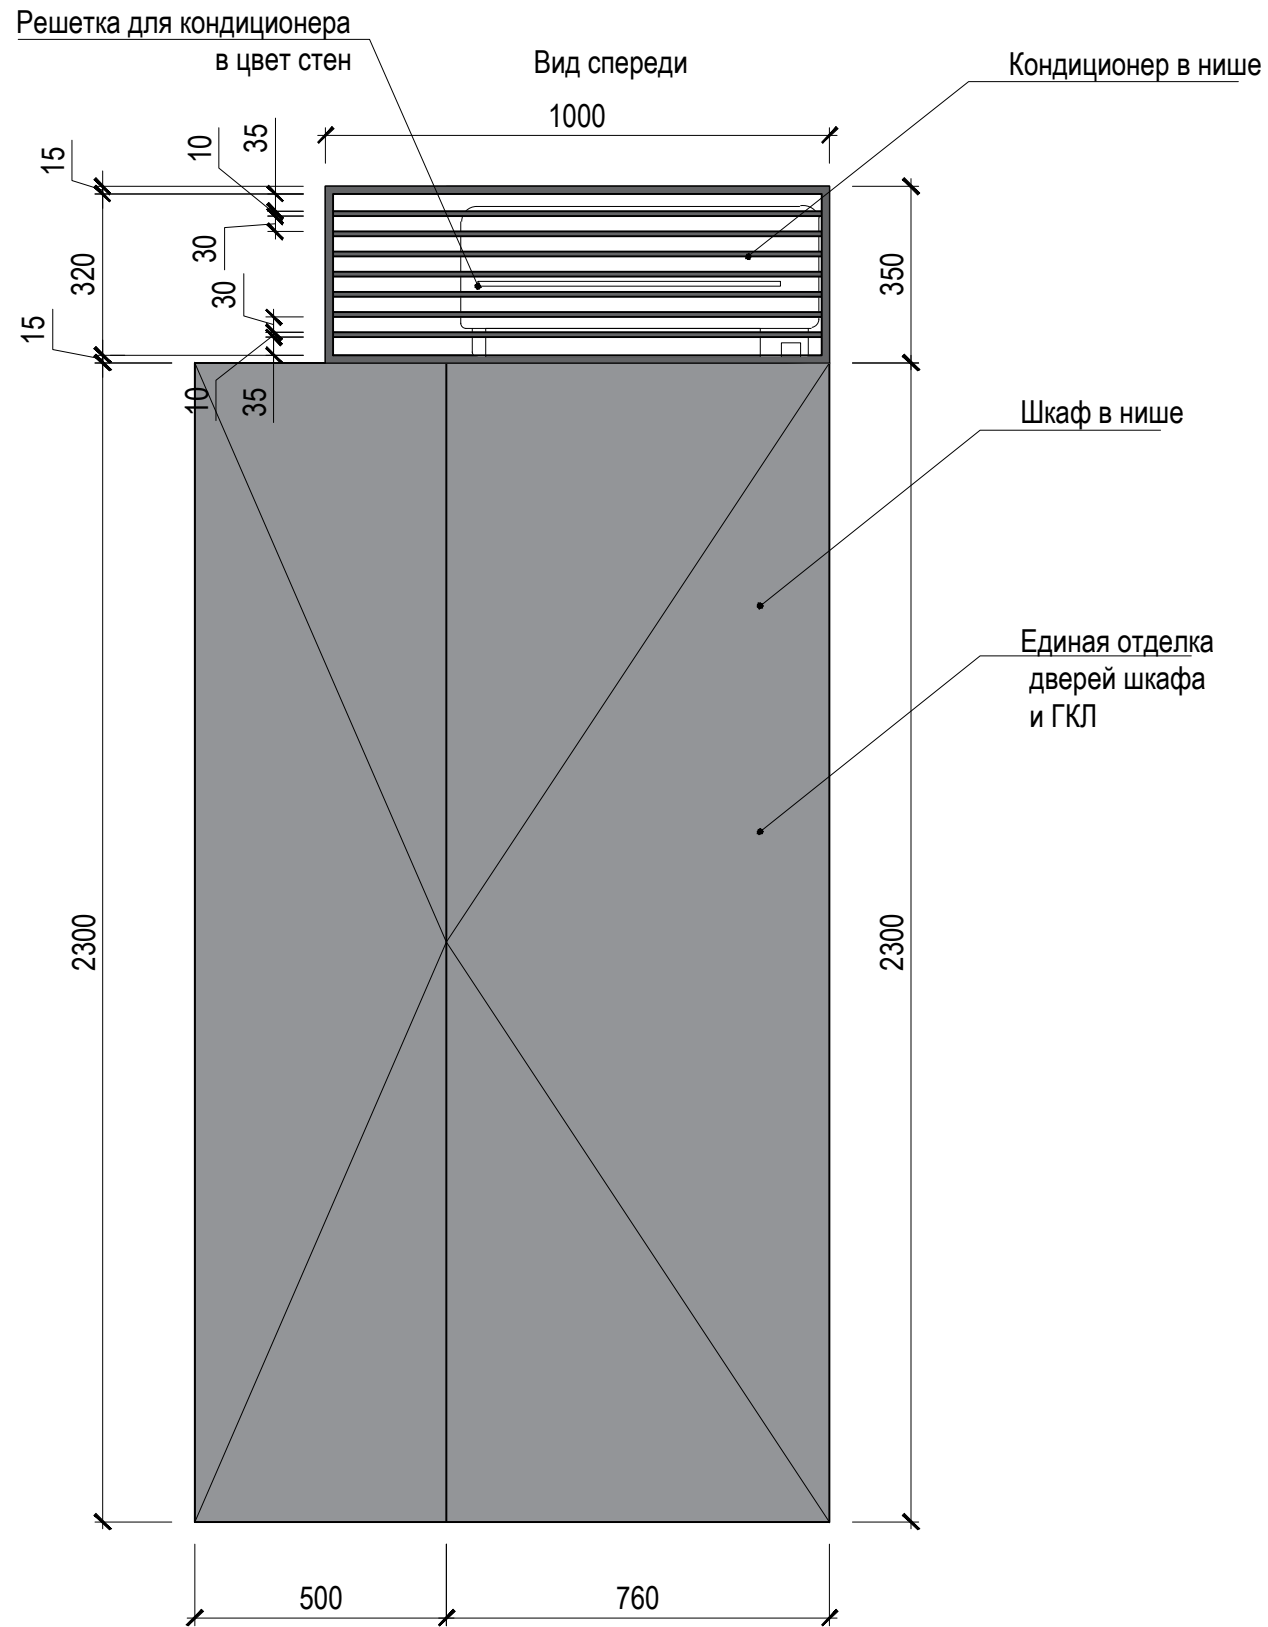


Примечания:

1. За отметку +0.000 принята отметка Уровня чистого пола первого этажа. Под Уровнем чистого пола понимается верхняя видимая поверхность пола (итоговое напольное покрытие);
2. Перед началом работ все разметки и отметки проверить по месту.
3. При расхождении размеров изменения согласовать с Заказчиком и Автором проекта.
4. Точные размеры определить после замера фактического положения стен.
5. Фурнитуру, материалы и внутреннее наполнение шкафов согласовать с Заказчиком.
6. Размеры встроенной техники уточнить после окончательного выбора моделей.
7. Мебель запускать в производство только после согласования сборочных чертежей от производителя.

Инв. № подл.	Подпись и дата	Взам. инв. №

						Дизайн-проект интерьера квартиры			
Изм.	Кол.уч	Лист	№ док	Подпись	Дата				
						Адрес: г. Санкт-Петербург, ул. Белоостровская, д.12, стр.1, кв.16	Стадия РД	Лист 25	Листов 37
Шкаф в нише для прихожей									



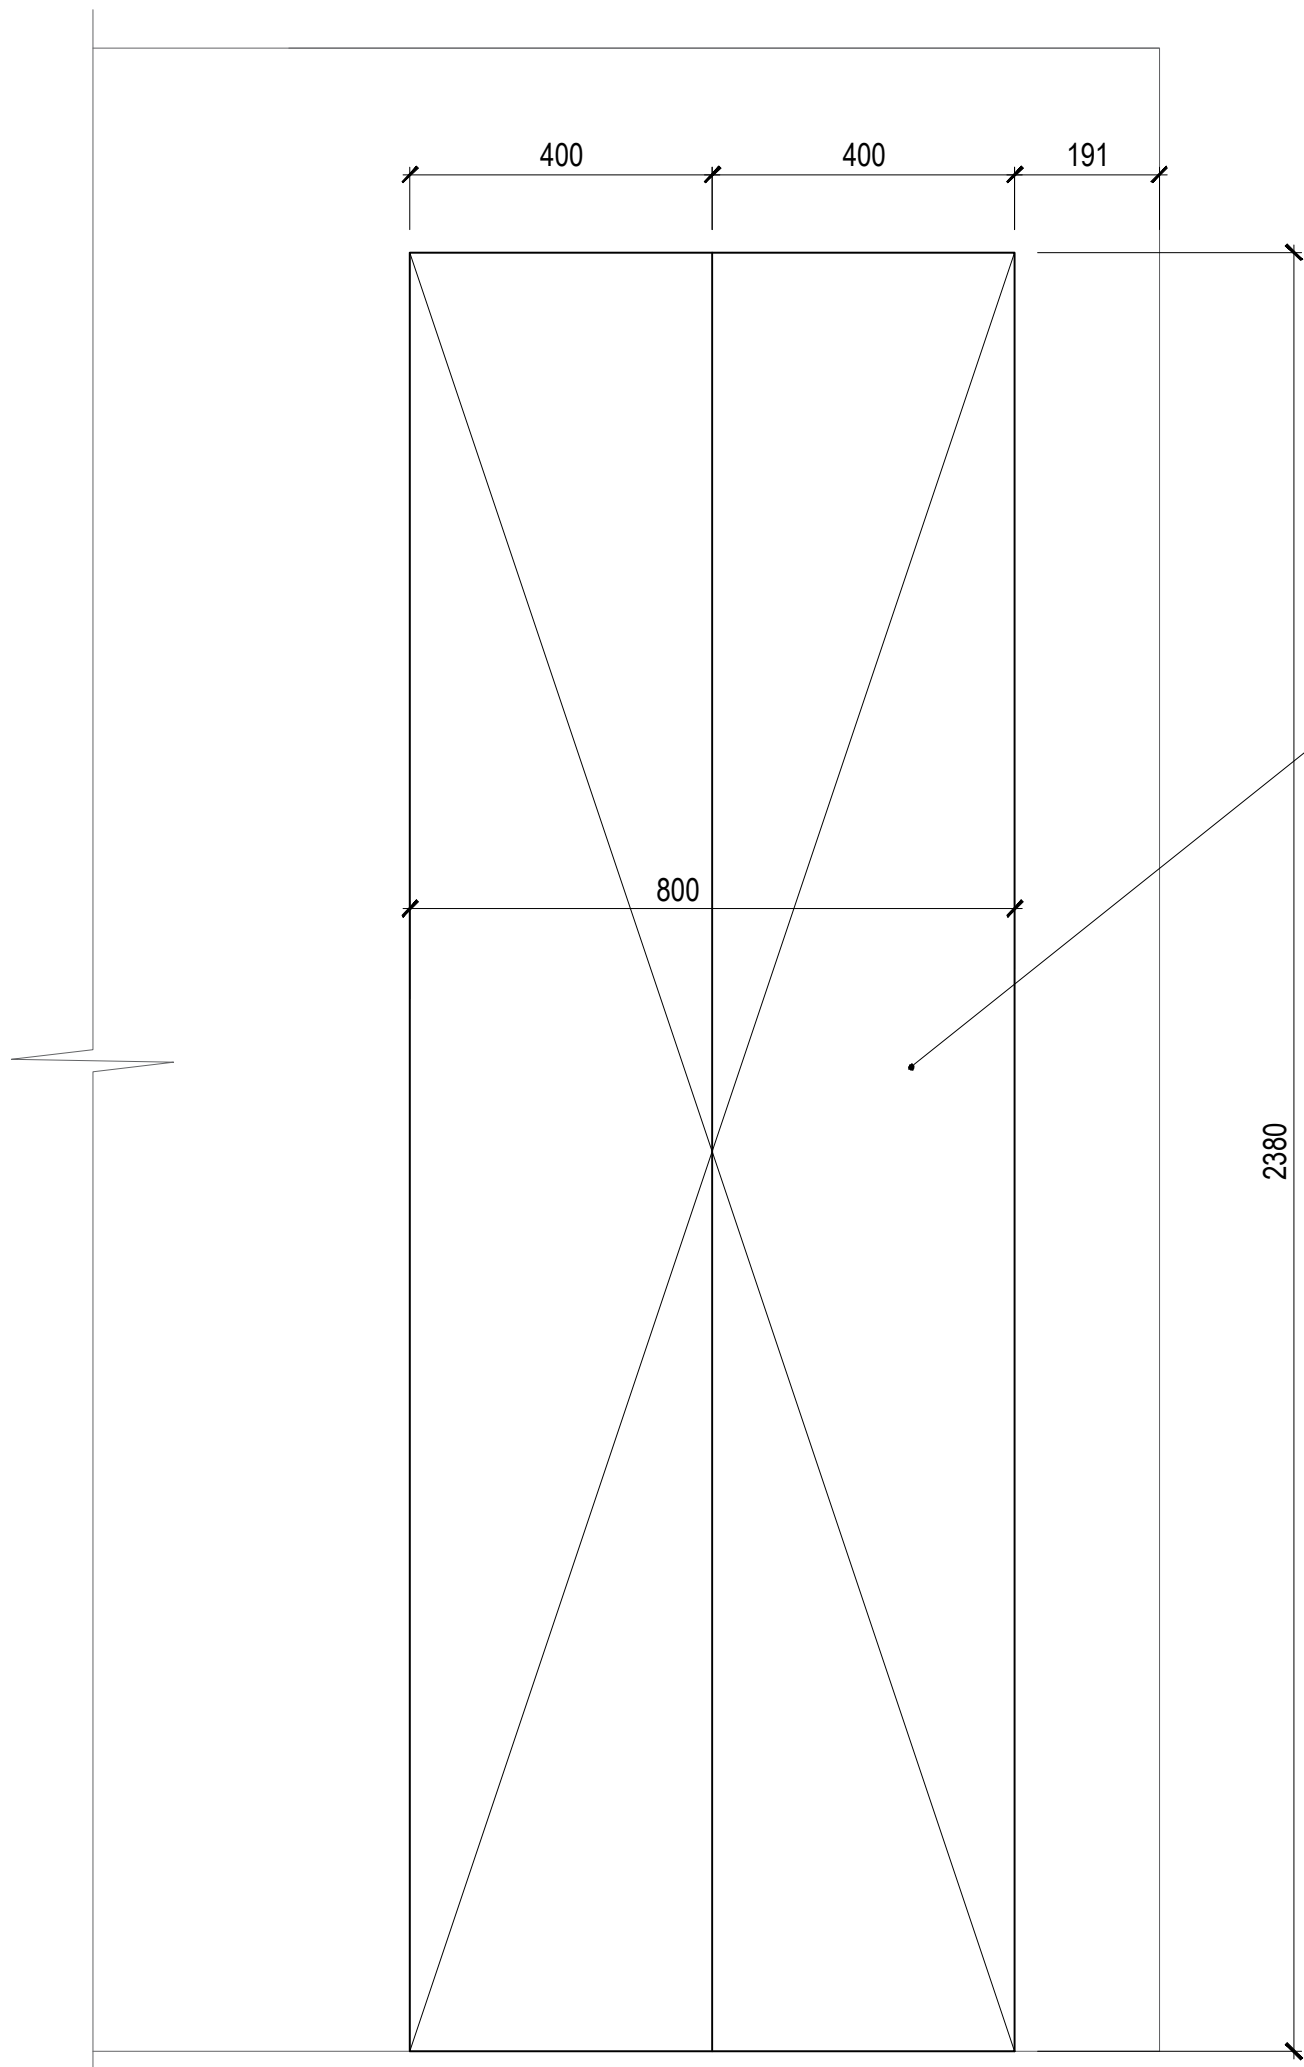

Единый цвет дверей кладовой и стен  
Краска Mylands Whitehall 9


Примечания:

1. За отметку +0.000 принята отметка Уровня чистого пола первого этажа. Под Уровнем чистого пола понимается верхняя видимая поверхность пола (итоговое напольное покрытие);
2. Перед началом работ все разметки и отметки проверить по месту.
3. При расхождении размеров изменения согласовать с Заказчиком и Автором проекта.
4. Точные размеры определить после замера фактического положения стен.
5. Фурнитуру, материалы и внутреннее наполнение шкафов согласовать с Заказчиком.
6. Размеры встроенной техники уточнить после окончательного выбора моделей.
7. Мебель запускать в производство только после согласования сборочных чертежей от производителя.


Инв. № подл.	Подпись и дата	Взам. инв. №

						Дизайн-проект интерьера квартиры			
Изм.	Кол.уч	Лист	№ док	Подпись	Дата	Адрес: г. Санкт-Петербург, ул. Белоостровская, д.12, стр.1, кв.16	Стадия	Лист	Листов
							РД	26	37
Двери кладовой									

Вид спереди

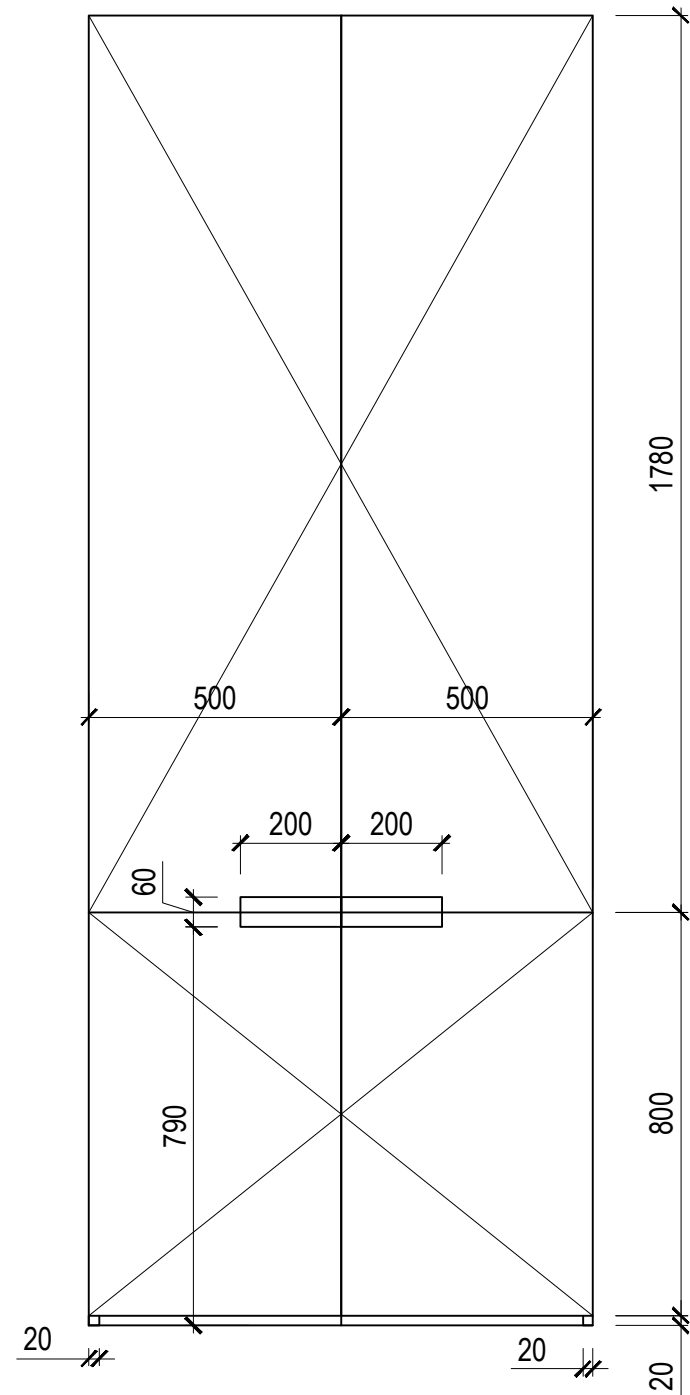


Вид сбоку

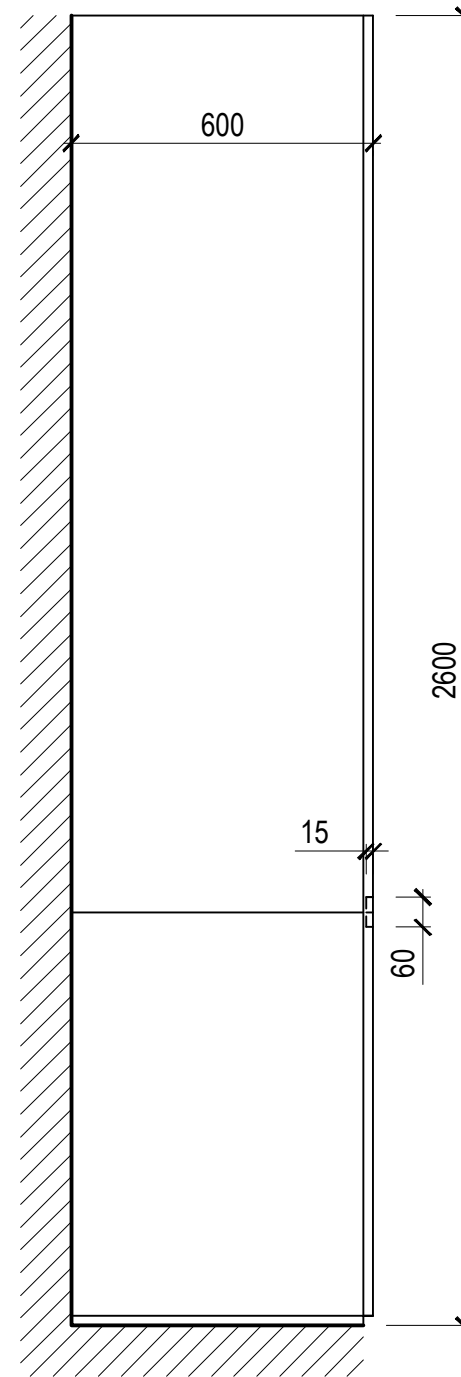

Примечания:


1. За отметку +0.000 принята отметка Уровня чистого пола первого этажа. Под Уровнем чистого пола понимается верхняя видимая поверхность пола (итоговое напольное покрытие);
2. Перед началом работ все разметки и отметки проверить по месту.
3. При расхождении размеров изменения согласовать с Заказчиком и Автором проекта.
4. Точные размеры определить после замера фактического положения стен.
5. Фурнитуру, материалы и внутреннее наполнение шкафов согласовать с Заказчиком.
6. Размеры встроенной техники уточнить после окончательного выбора моделей.
7. Мебель запускать в производство только после согласования сборочных чертежей от производителя.

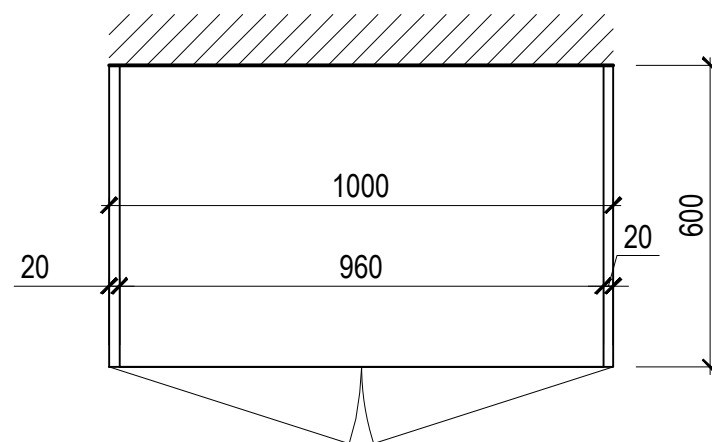


Инва. № подл.	Подпись и дата	Взам. инв. №

Изм.	Кол.уч	Лист	№ док	Подпись	Дата	Дизайн-проект интерьера квартиры			
						Адрес: г. Санкт-Петербург, ул. Белоостровская, д.12, стр.1, кв.16	Стадия	Лист	Листов
							РД	27	37
						Шкаф для балкона			


Вид спереди

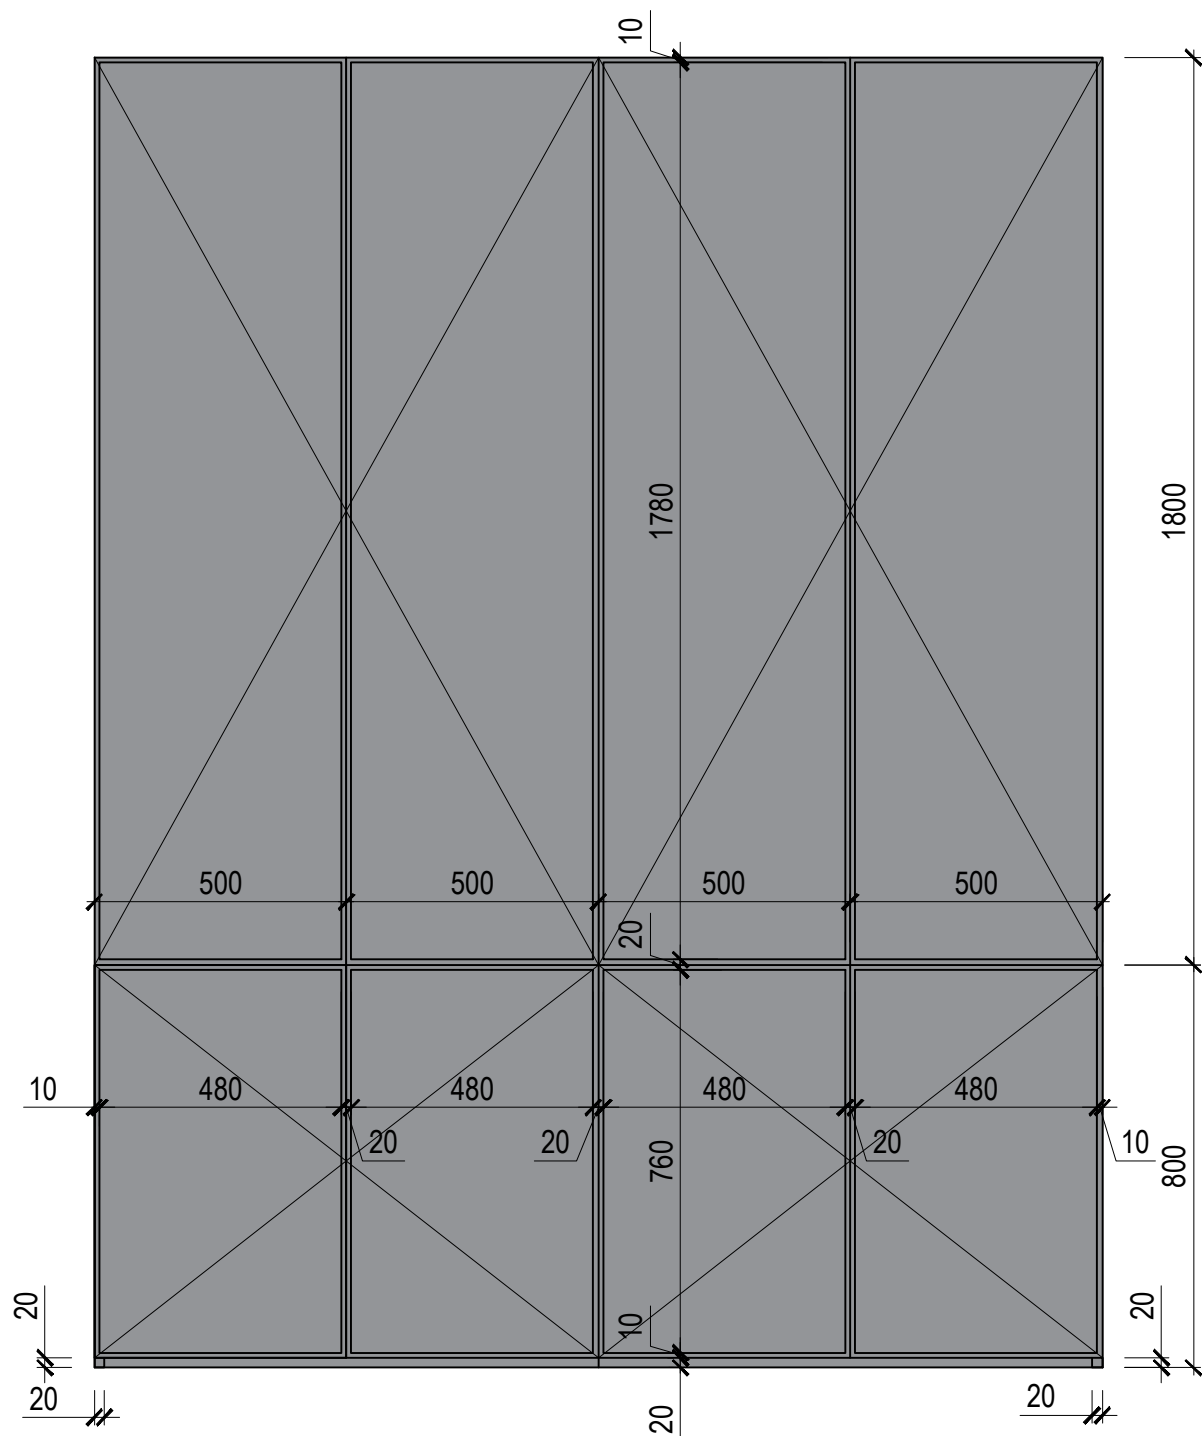

Вид сбоку

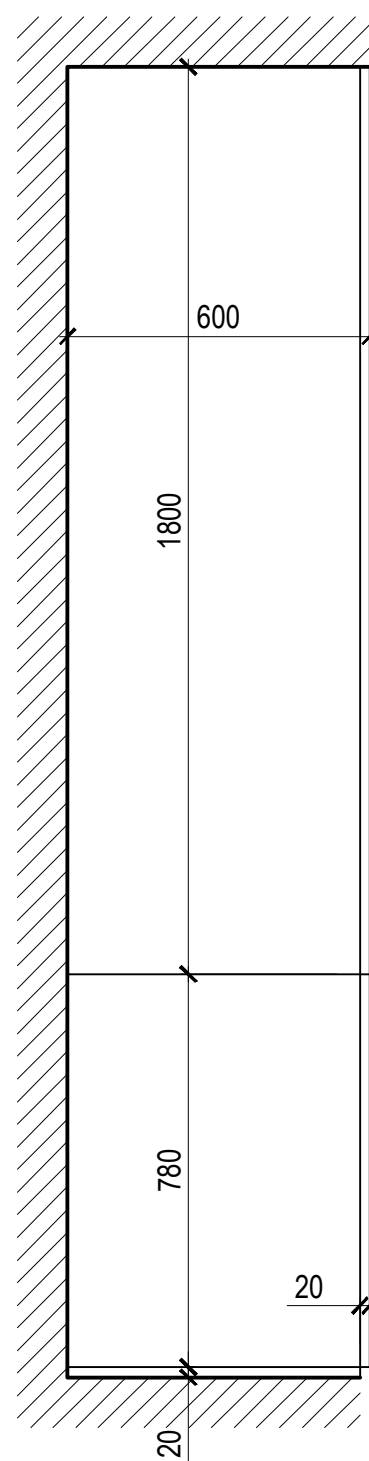

Вид сверху



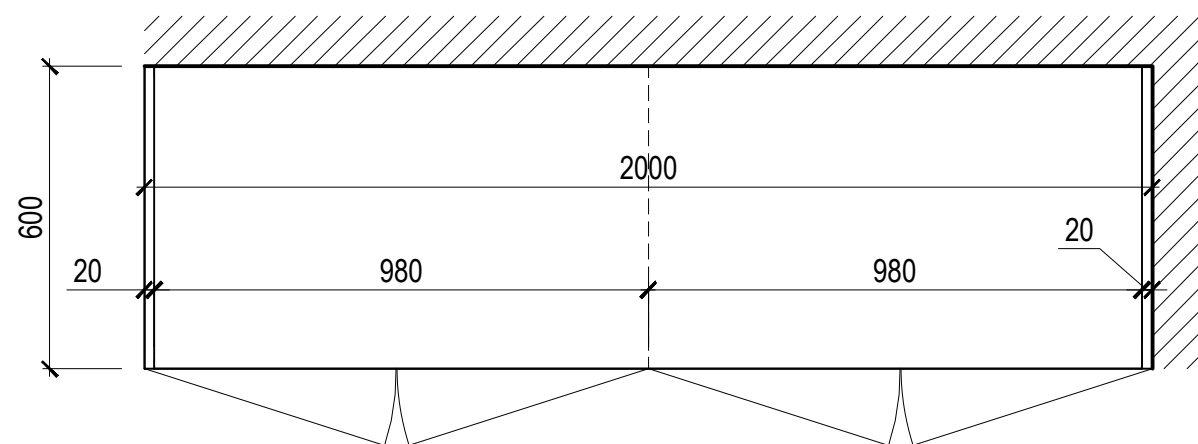


Примечания:

1. За отметку +0.000 принята отметка Уровня чистого пола первого этажа. Под Уровнем чистого пола понимается верхняя видимая поверхность пола (итоговое напольное покрытие);
2. Перед началом работ все разметки и отметки проверить по месту.
3. При расхождении размеров изменения согласовать с Заказчиком и Автором проекта.
4. Точные размеры определить после замера фактического положения стен.
5. Фурнитуру, материалы и внутреннее наполнение шкафов согласовать с Заказчиком.
6. Размеры встроенной техники уточнить после окончательного выбора моделей.
7. Мебель запускать в производство только после согласования сборочных чертежей от производителя.

Инов. № подл.	Подпись и дата	Взам. инв. №
---------------	----------------	--------------

						Дизайн-проект интерьера квартиры			
Изм.	Кол.уч	Лист	№ док	Подпись	Дата				
						Адрес: г. Санкт-Петербург, ул. Белоостровская, д.12, стр.1, кв.16	Стадия РД	Лист 28	Листов 37
Шкаф для кабинета									

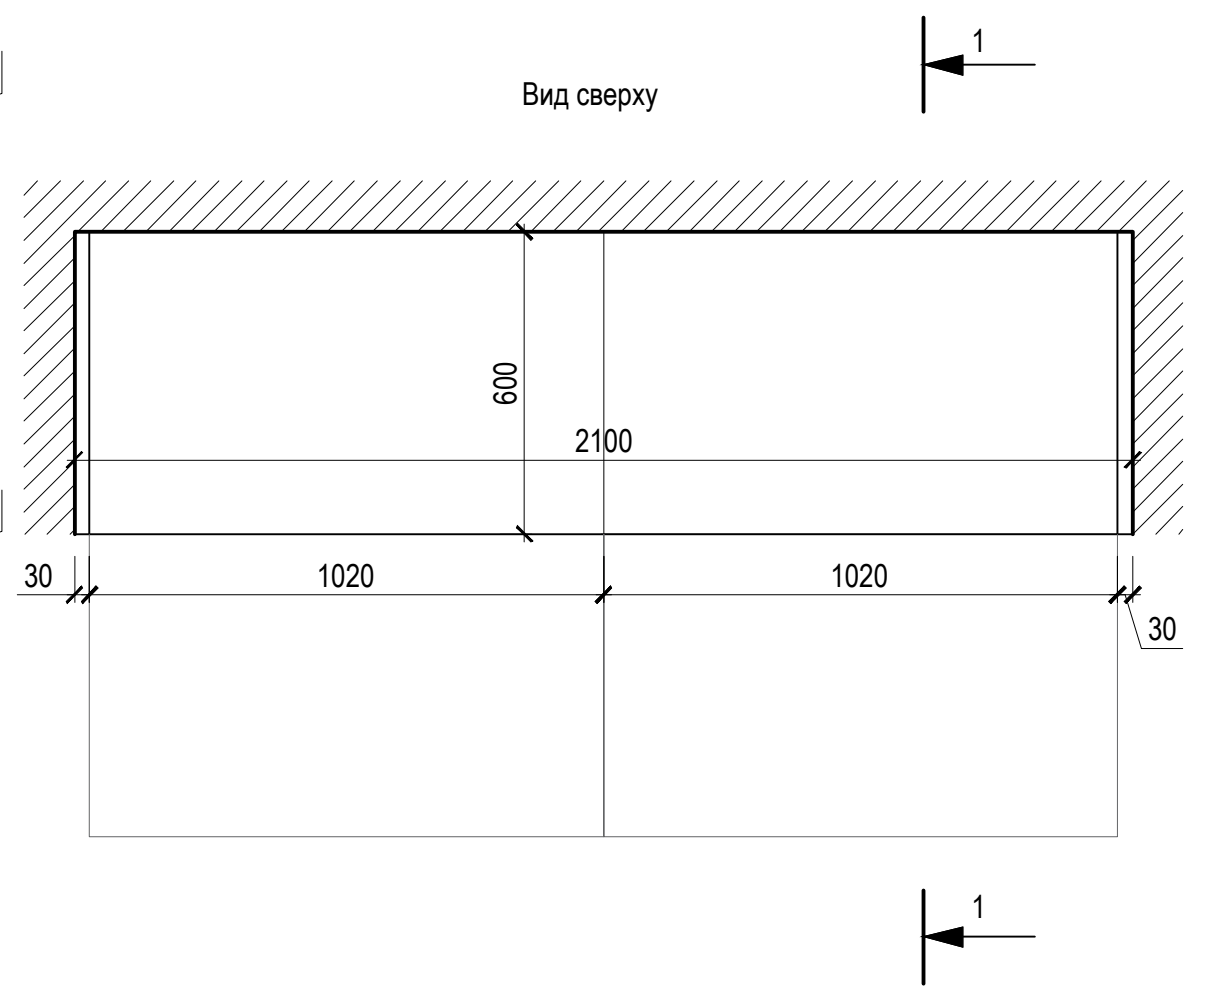
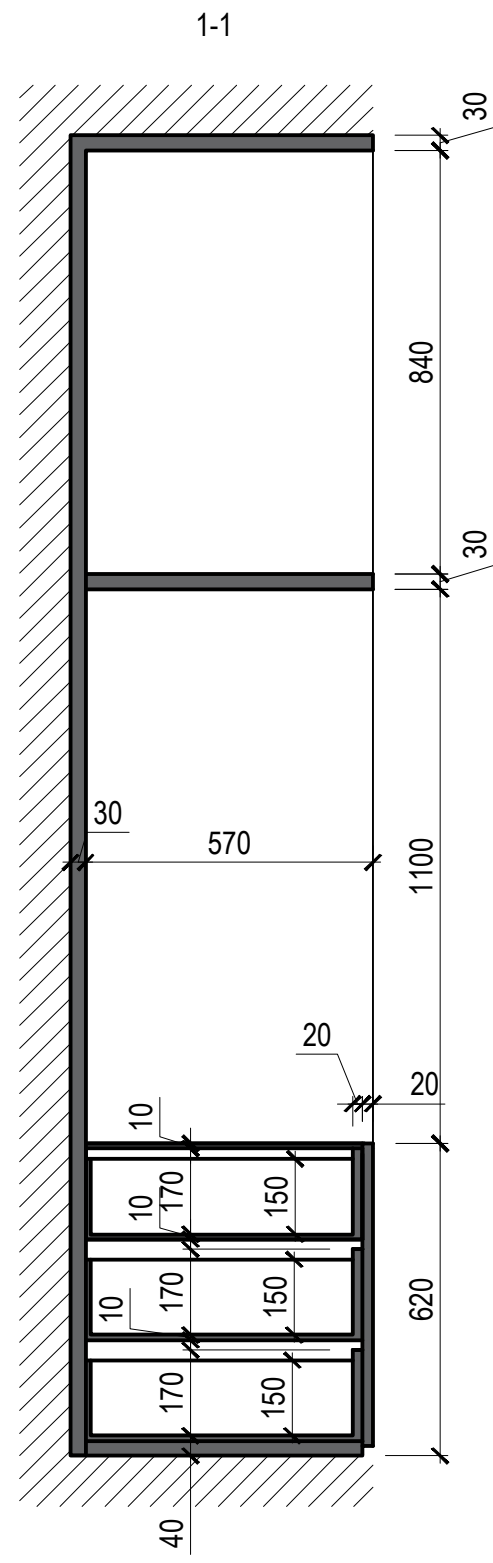
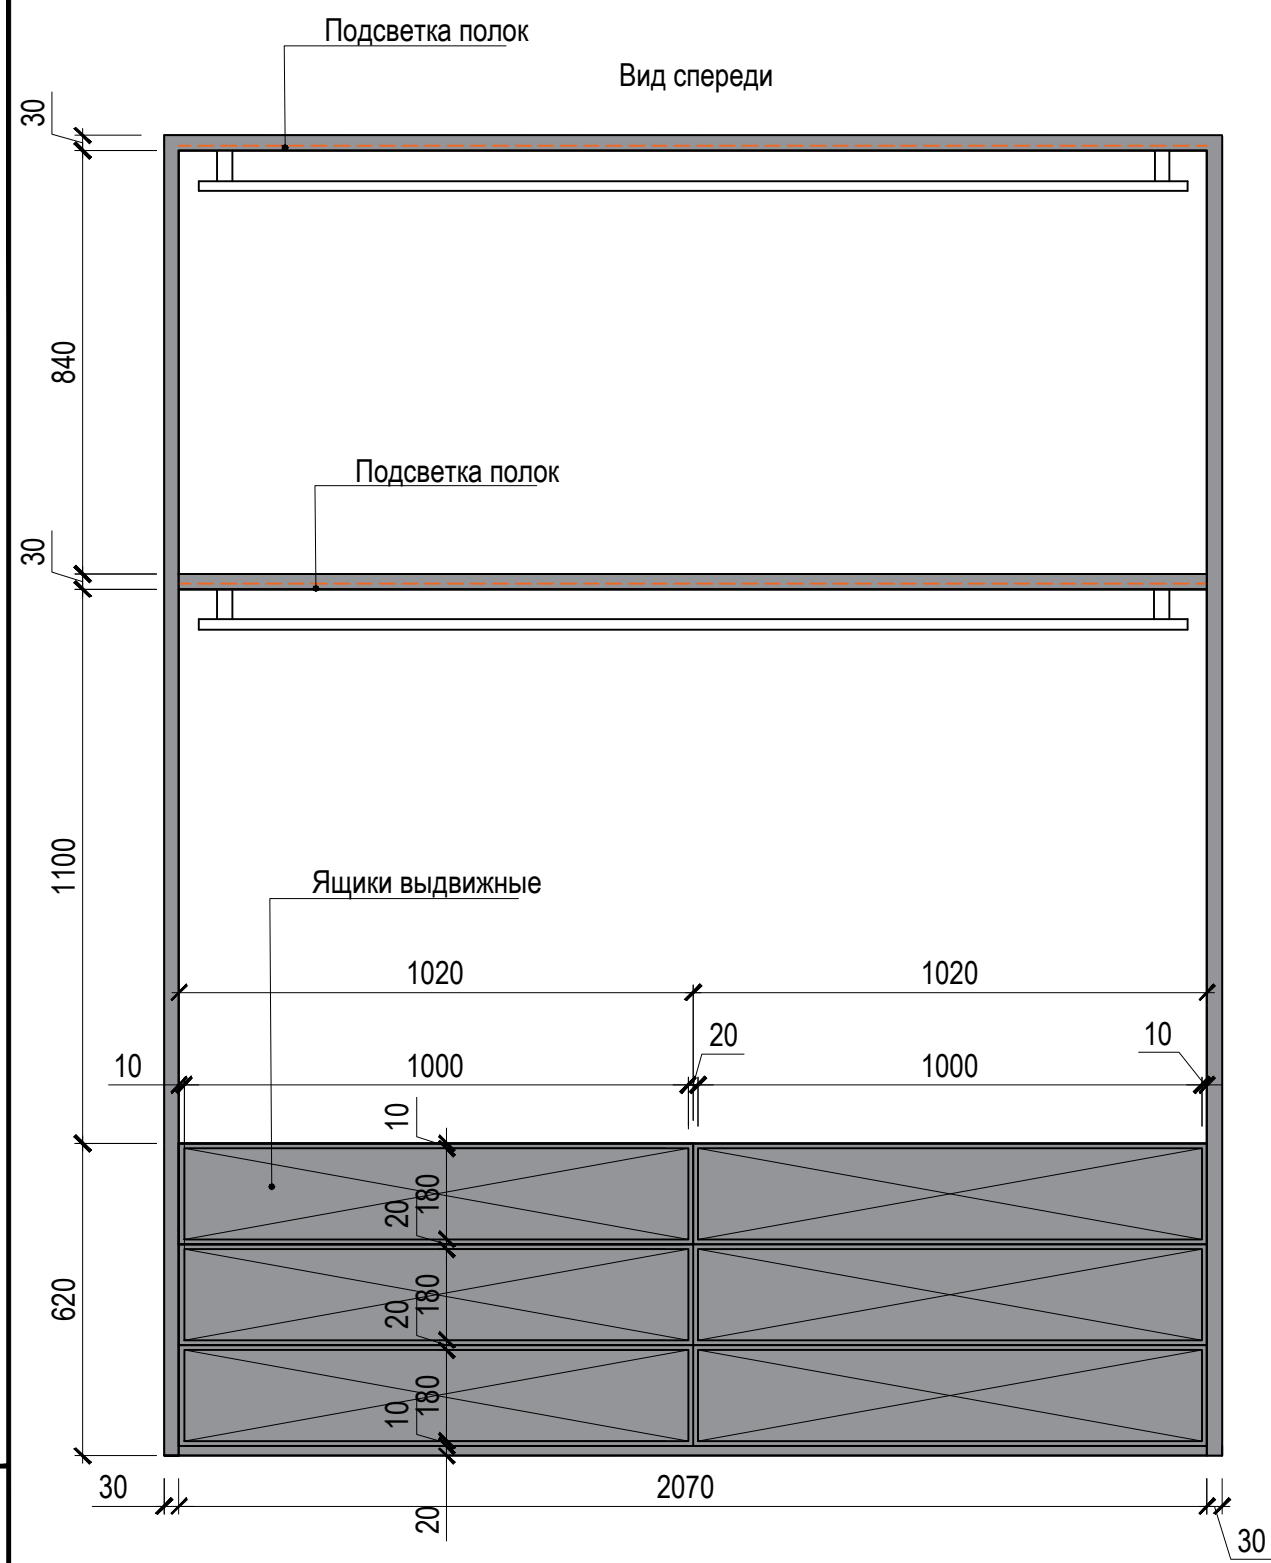


Примечания:

1. За отметку +0.000 принята отметка Уровня чистого пола первого этажа. Под Уровнем чистого пола понимается верхняя видимая поверхность пола (итоговое напольное покрытие);
2. Перед началом работ все разметки и отметки проверить по месту.
3. При расхождении размеров изменения согласовать с Заказчиком и Автором проекта.
4. Точные размеры определить после замера фактического положения стен.
5. Фурнитуру, материалы и внутреннее наполнение шкафов согласовать с Заказчиком.
6. Размеры встроенной техники уточнить после окончательного выбора моделей.
7. Мебель запускать в производство только после согласования сборочных чертежей от производителя.

Инв. № подл.	Подпись и дата	Взам. инв. №
--------------	----------------	--------------

						Дизайн-проект интерьера квартиры			
Изм.	Кол.уч	Лист	№ док	Подпись	Дата				
						Адрес: г. Санкт-Петербург, ул. Белоостровская, д.12, стр.1, кв.16	Стадия РД	Лист 29	Листов 37
Полки для гардероба 1									

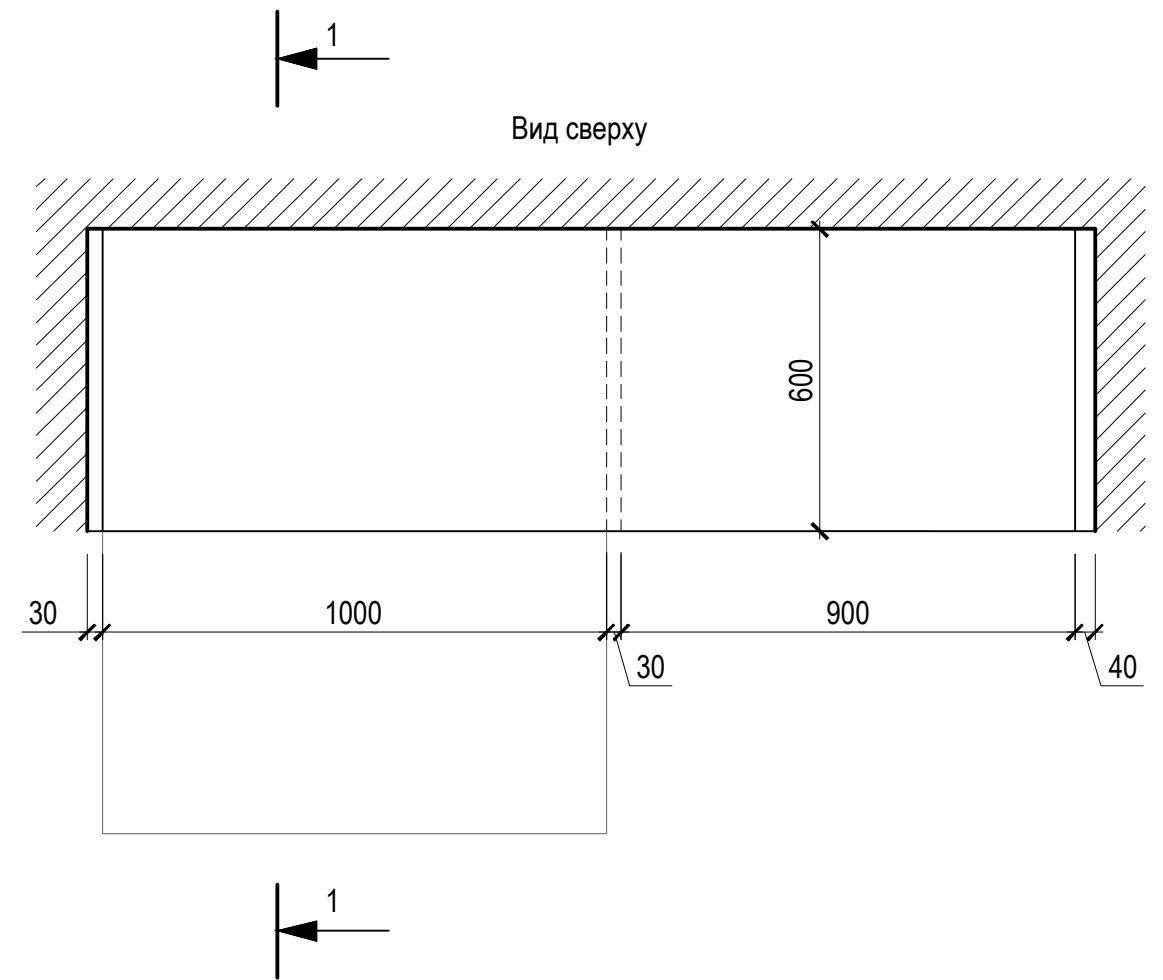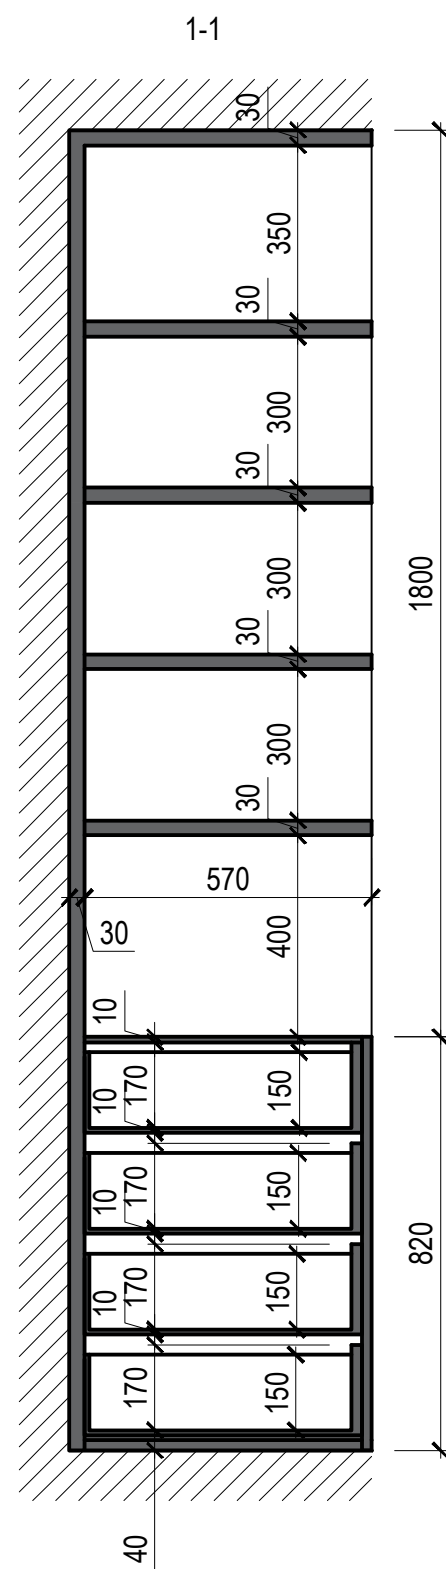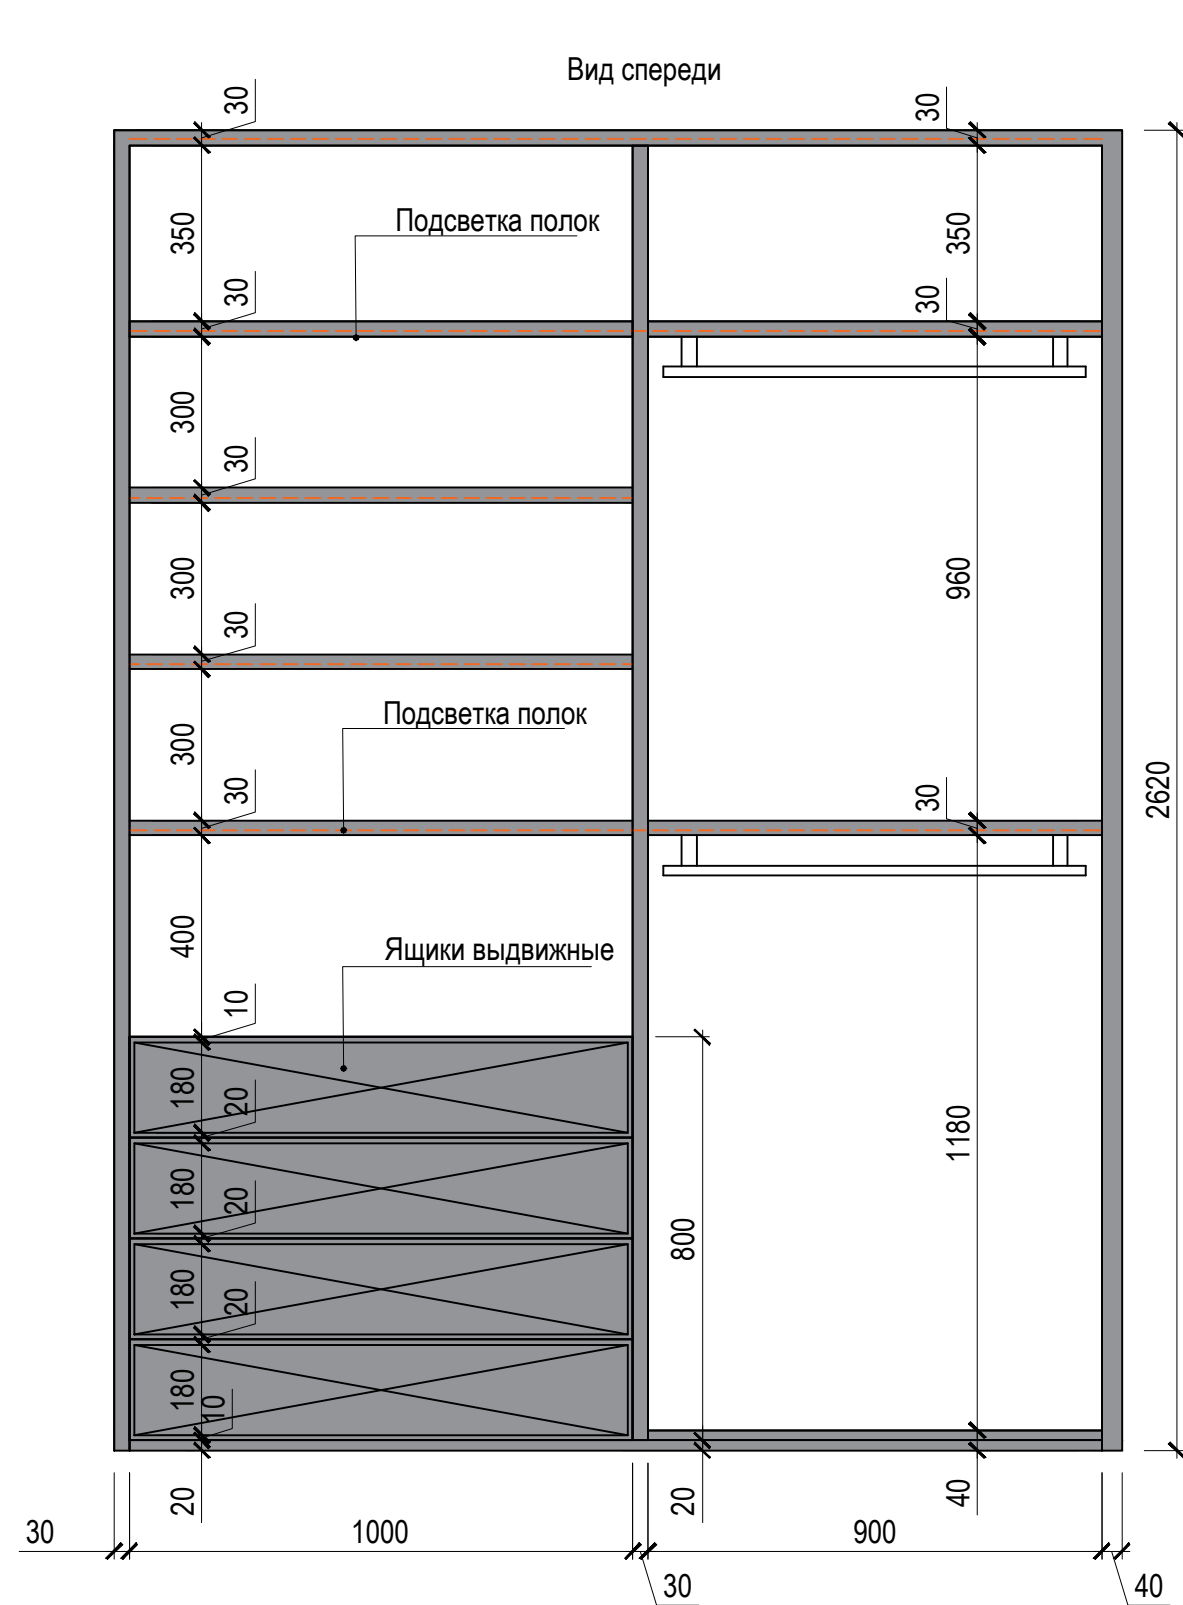



Примечания:

1. За отметку +0.000 принята отметка Уровня чистого пола первого этажа. Под Уровнем чистого пола понимается верхняя видимая поверхность пола (итоговое напольное покрытие);
2. Перед началом работ все разметки и отметки проверить по месту.
3. При расхождении размеров изменения согласовать с Заказчиком и Автором проекта.
4. Точные размеры определить после замера фактического положения стен.
5. Фурнитуру, материалы и внутреннее наполнение шкафов согласовать с Заказчиком.
6. Размеры встроенной техники уточнить после окончательного выбора моделей.
7. Мебель запускать в производство только после согласования сборочных чертежей от производителя.

Инв. № подл.	Подпись и дата	Взам. инв. №

						Дизайн-проект интерьера квартиры			
Изм.	Кол.уч	Лист	№ док	Подпись	Дата				
						Адрес: г. Санкт-Петербург, ул. Белоостровская, д.12, стр.1, кв.16	Стадия РД	Лист 30	Листов 37
Полки для гардероба 2									

Вид А (с открытыми дверями)

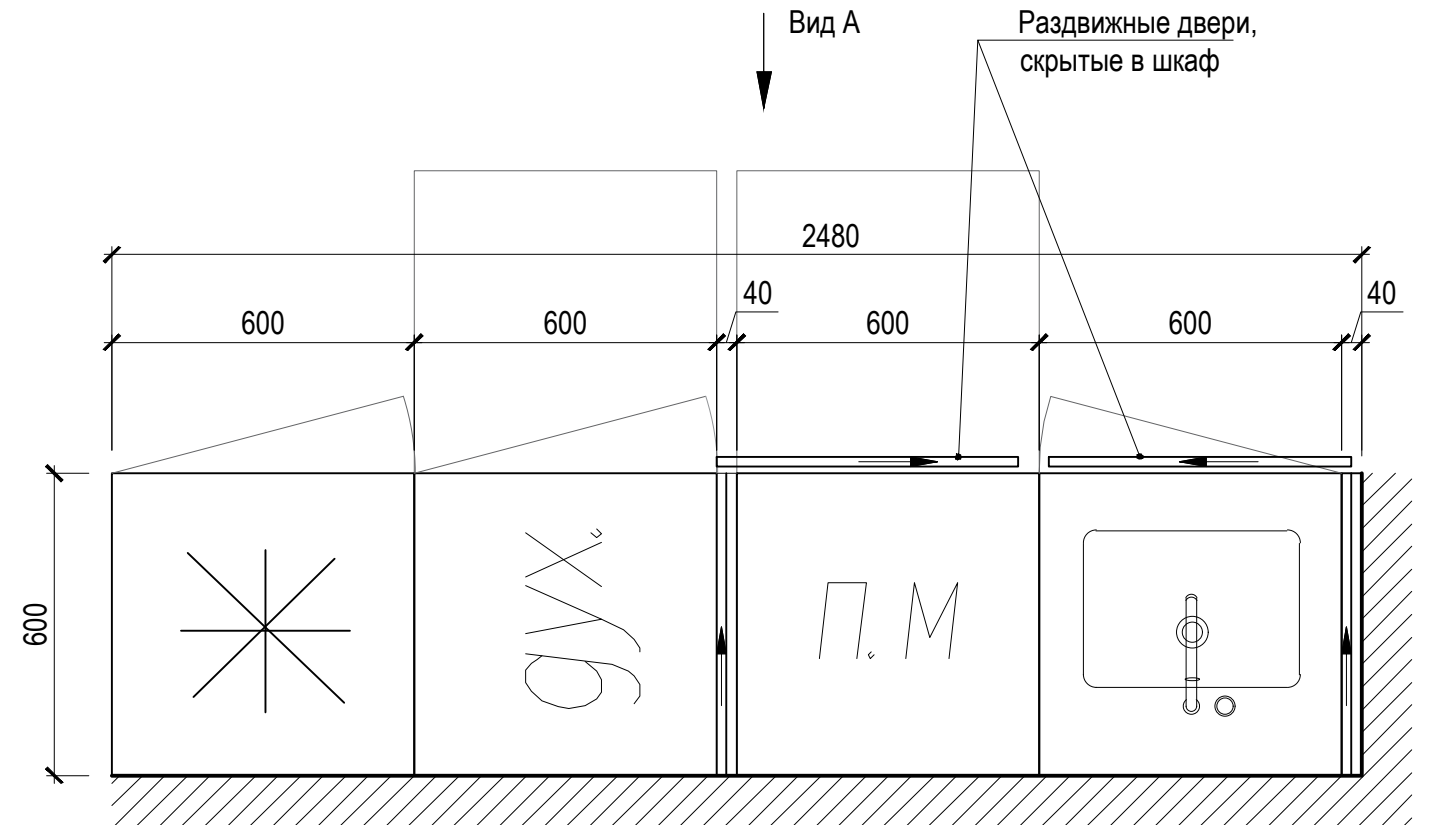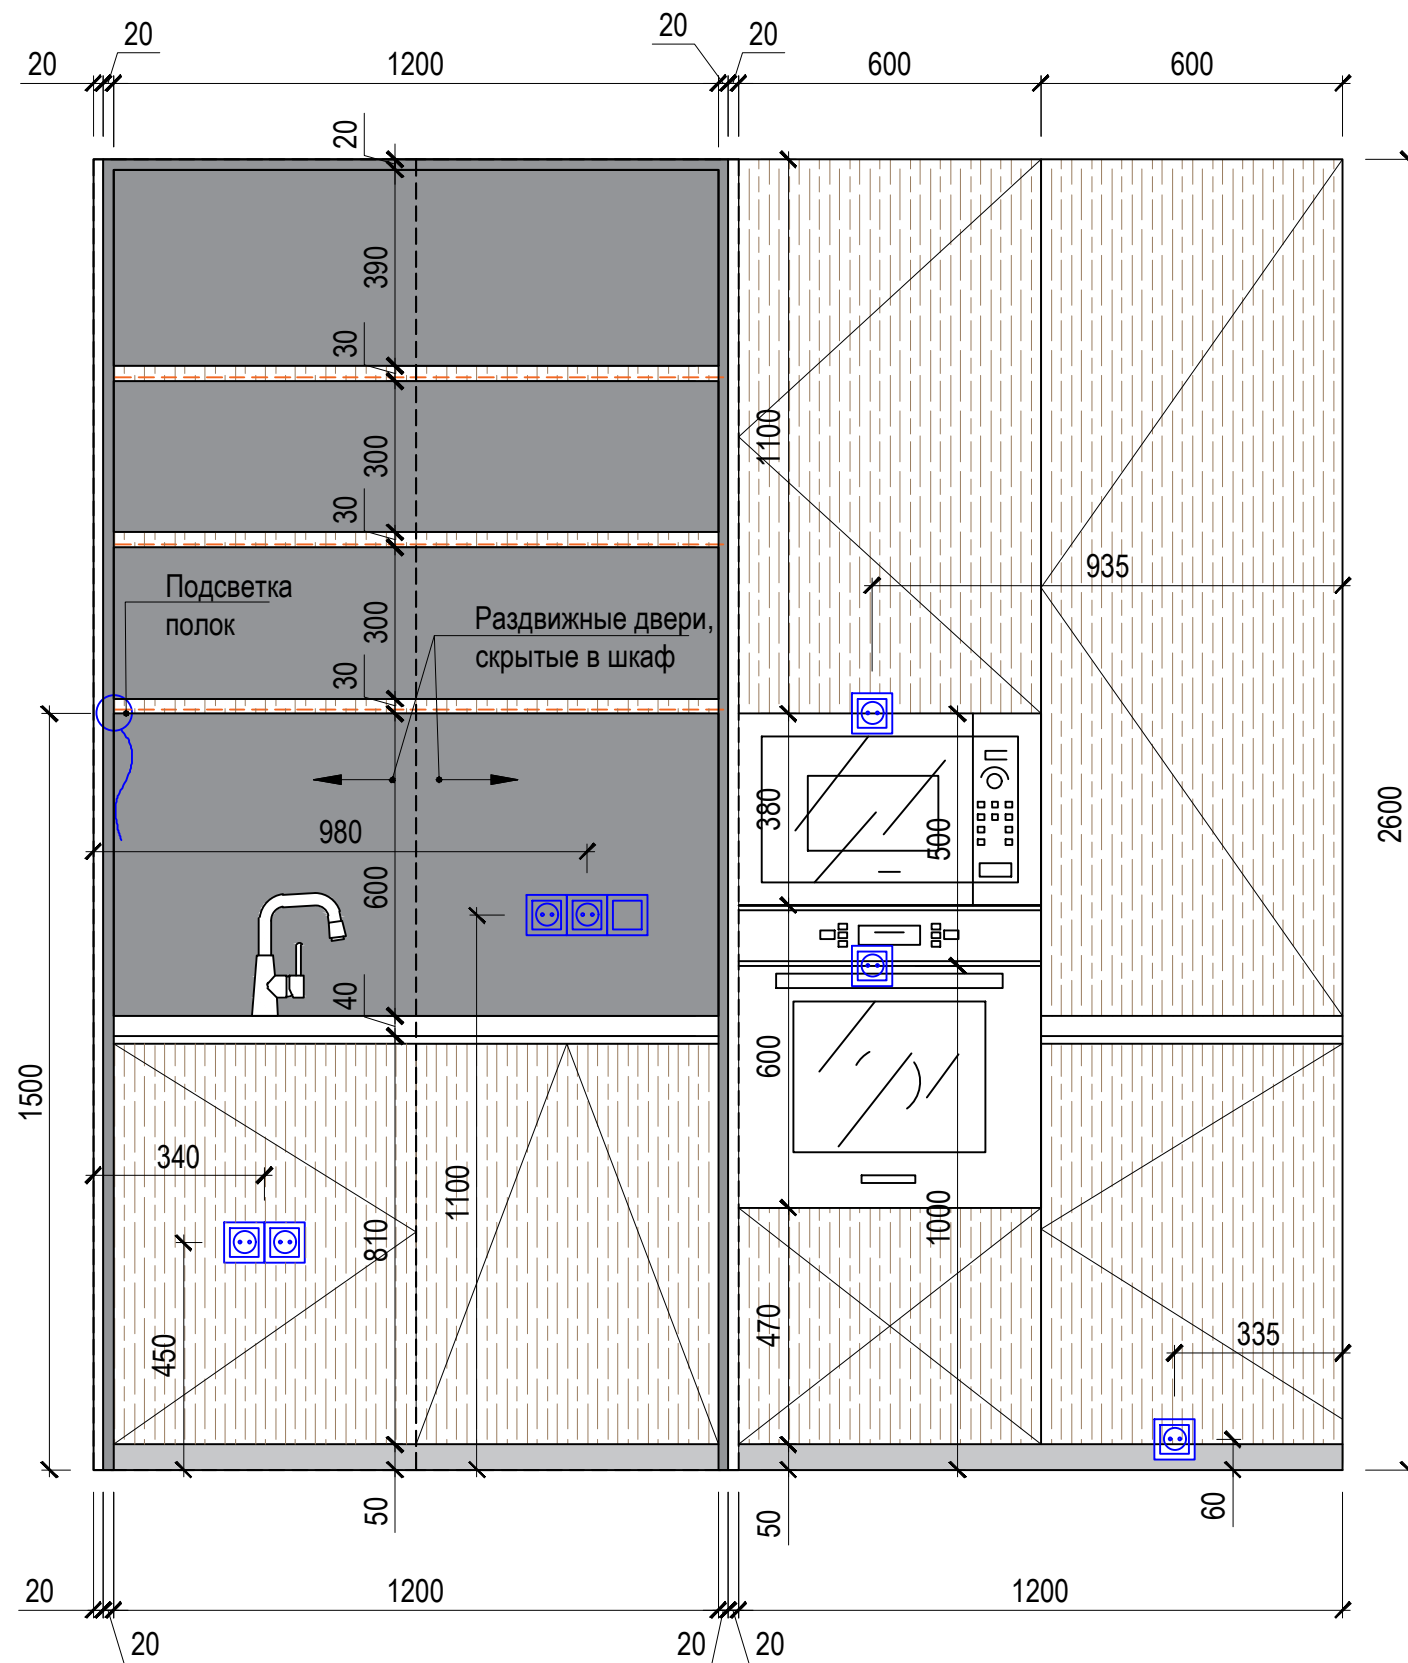


Примечания:

1. За отметку +0.000 принята отметка Уровня чистого пола первого этажа. Под Уровнем чистого пола понимается верхняя видимая поверхность пола (итоговое напольное покрытие);
2. Перед началом работ все разметки и отметки проверить по месту.
3. При расхождении размеров изменения согласовать с Заказчиком и Автором проекта.
4. Точные размеры определить после замера фактического положения стен.
5. Фурнитуру, материалы и внутреннее наполнение шкафов согласовать с Заказчиком.
6. Размеры встроенной техники уточнить после окончательного выбора моделей.
7. Мебель запускать в производство только после согласования сборочных чертежей от производителя.

Инва. № подл.	Подпись и дата	Взам. инв. №

						Дизайн-проект интерьера квартиры			
Изм.	Кол.уч	Лист	№ док	Подпись	Дата				
						Адрес: г. Санкт-Петербург, ул. Белоостровская, д.12, стр.1, кв.16	Стадия РД	Лист 31	Листов 37
Кухонный гарнитур									

Вид А (с закрытыми дверями)



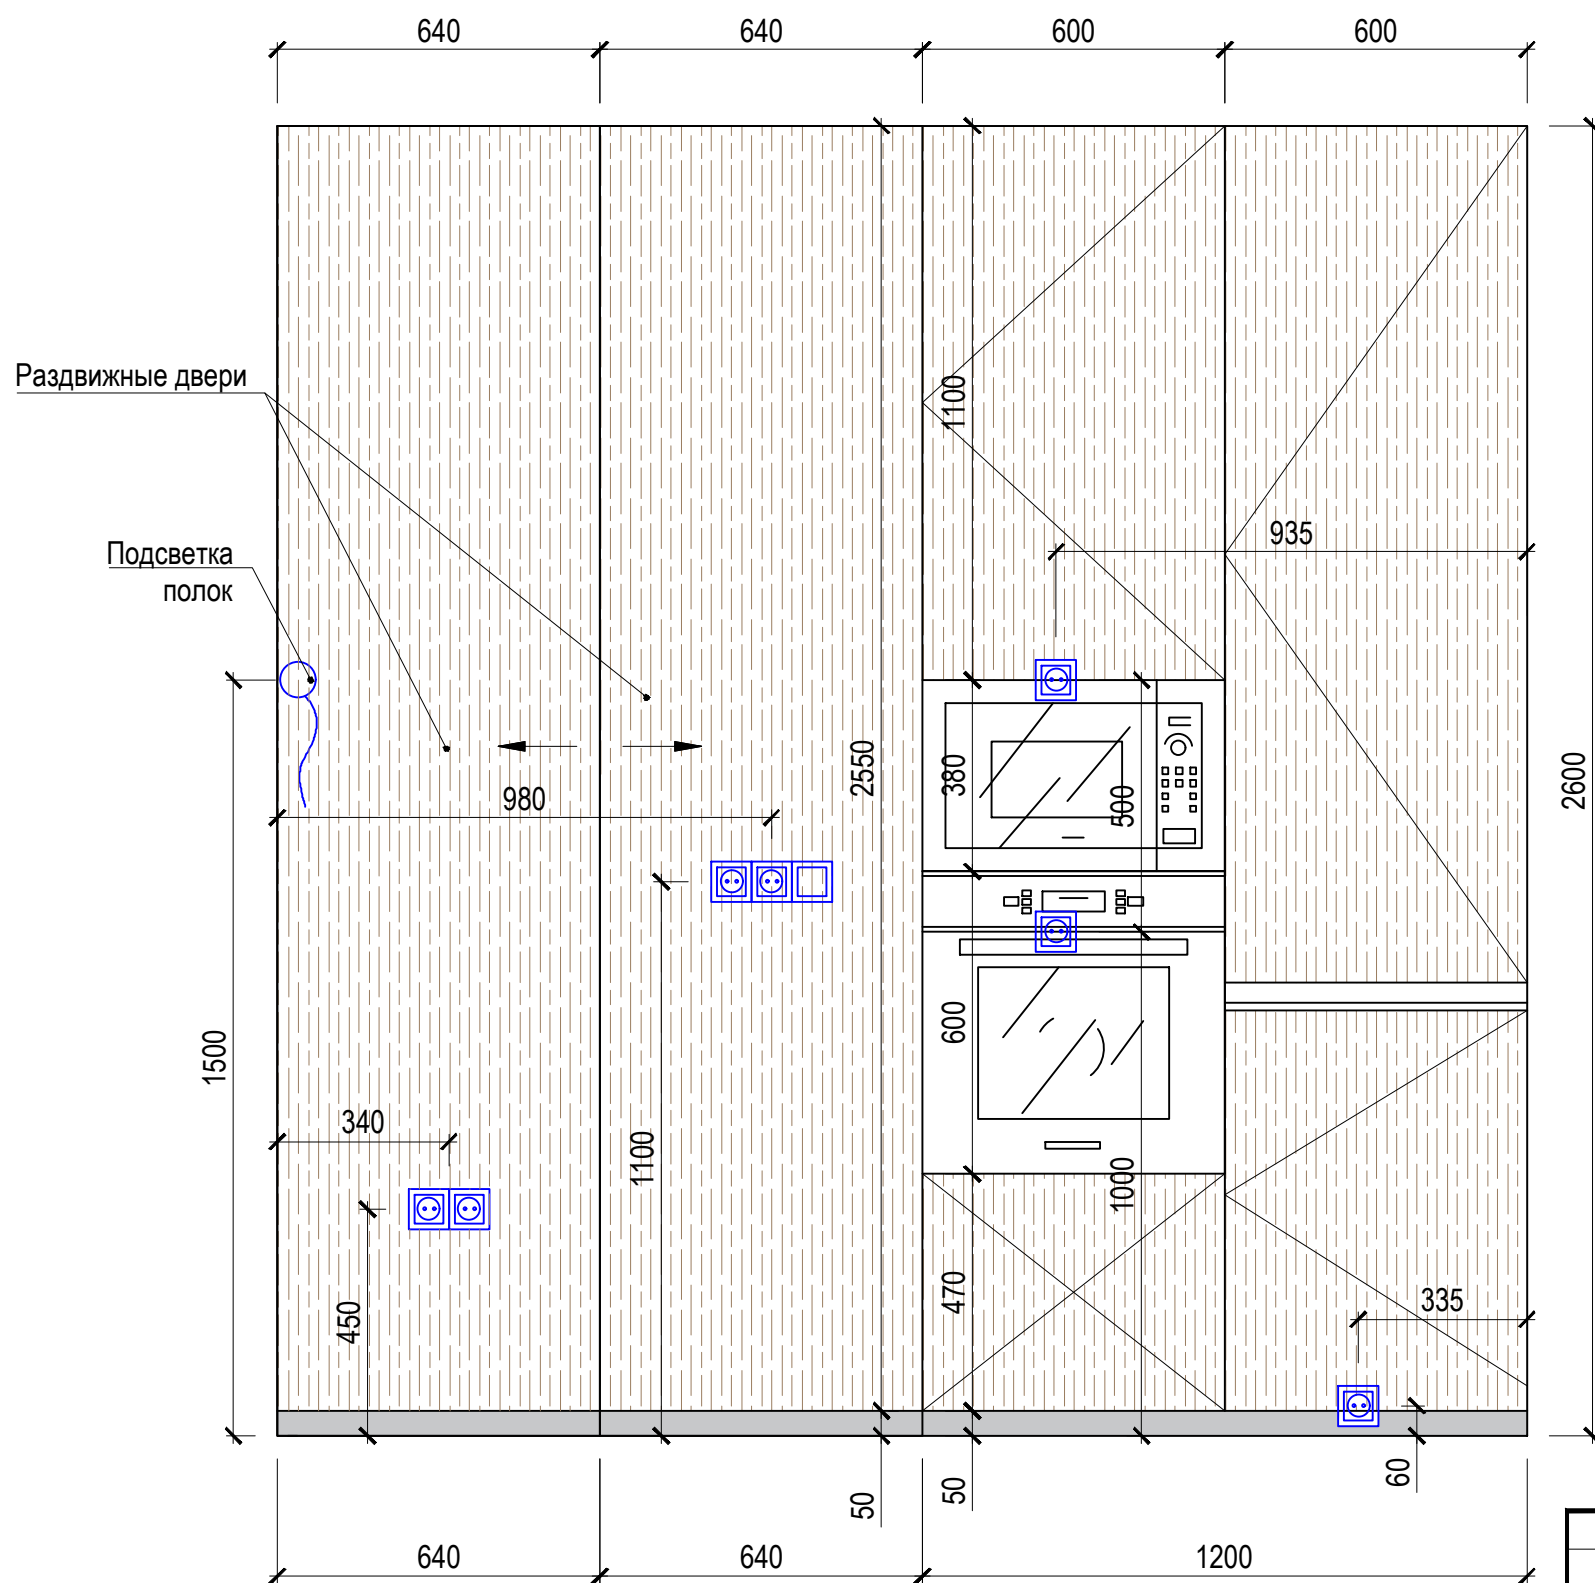


Примечания:

1. За отметку +0.000 принята отметка Уровня чистого пола первого этажа. Под Уровнем чистого пола понимается верхняя видимая поверхность пола (итоговое напольное покрытие);
2. Перед началом работ все разметки и отметки проверить по месту.
3. При расхождении размеров изменения согласовать с Заказчиком и Автором проекта.
4. Точные размеры определить после замера фактического положения стен.
5. Фурнитуру, материалы и внутреннее наполнение шкафов согласовать с Заказчиком.
6. Размеры встроенной техники уточнить после окончательного выбора моделей.
7. Мебель запускать в производство только после согласования сборочных чертежей от производителя.

Инва. № подл.	Подпись и дата	Взам. инв. №

						Дизайн-проект интерьера квартиры		
Изм.	Кол.уч	Лист	№ док	Подпись	Дата			
						Адрес: г. Санкт-Петербург, ул. Белоостровская, д.12, стр.1, кв.16		
						Стадия	Лист	Листов
						РД	32	37
						Кухонный гарнитур		

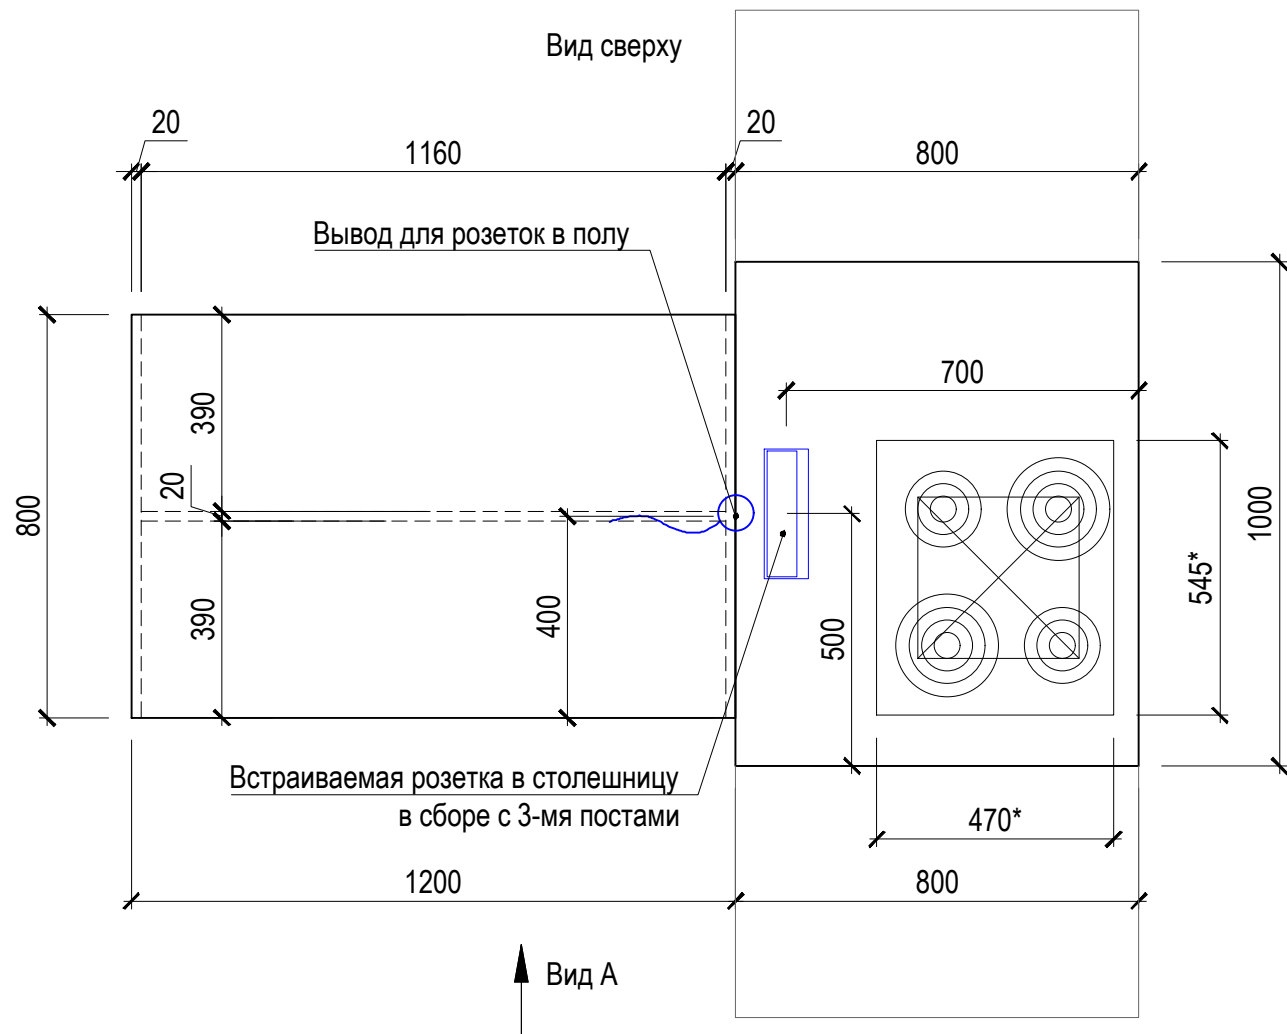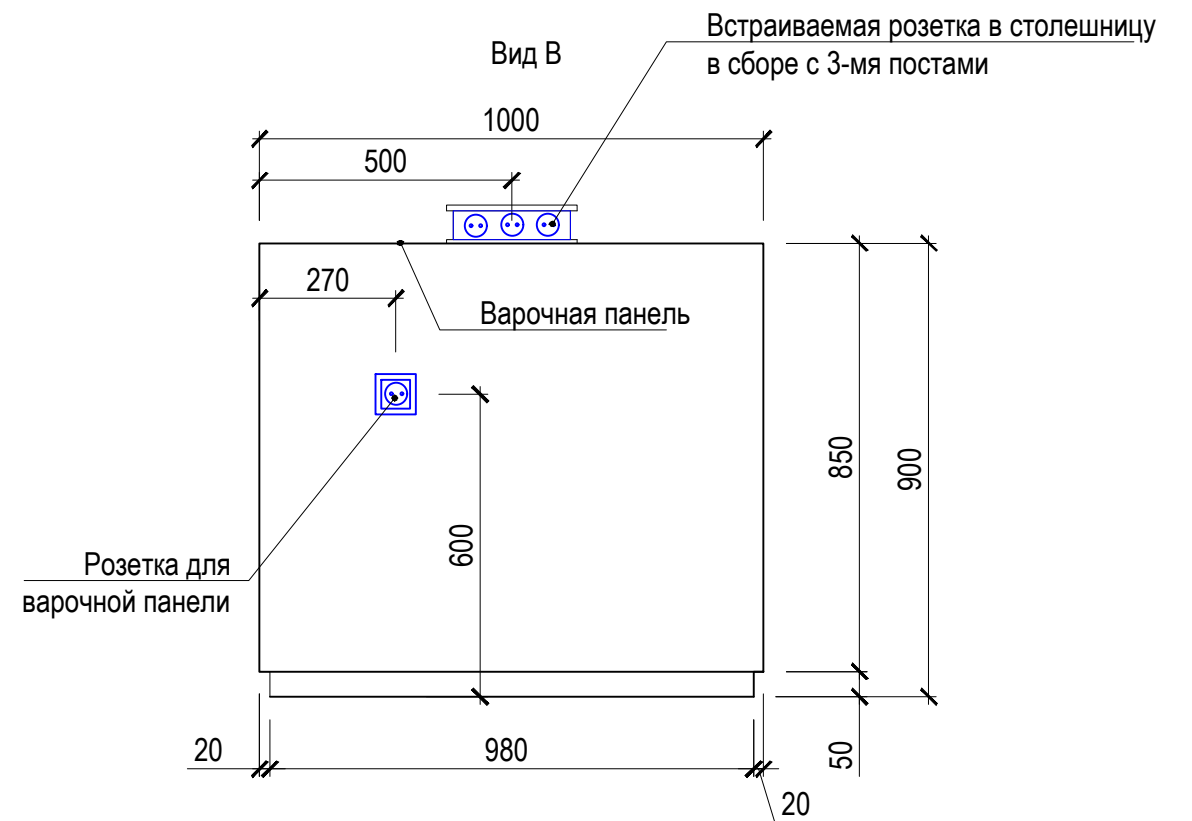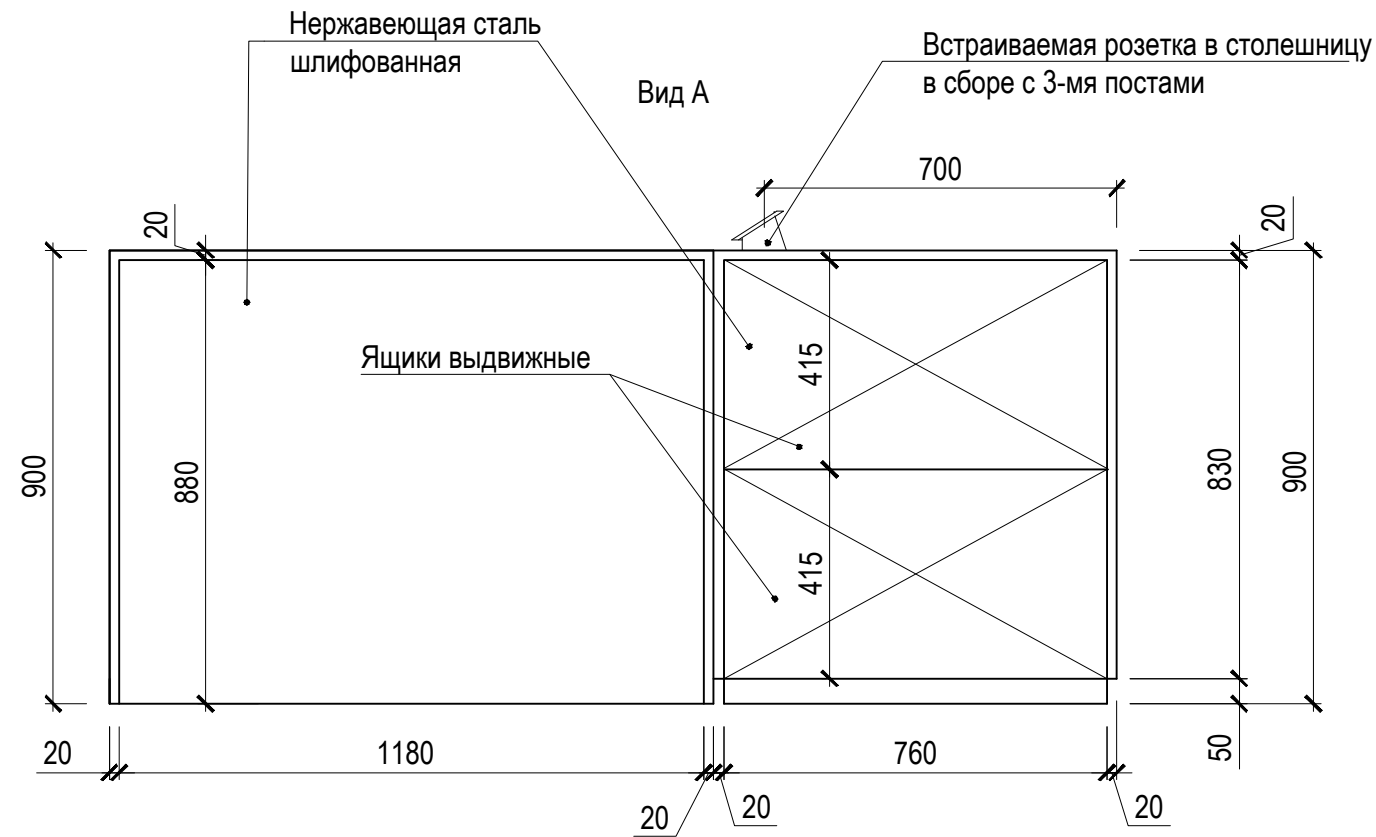

Примечания:

1. За отметку +0.000 принята отметка Уровня чистого пола первого этажа. Под Уровнем чистого пола понимается верхняя видимая поверхность пола (итоговое напольное покрытие);
2. Перед началом работ все разметки и отметки проверить по месту.
3. При расхождении размеров изменения согласовать с Заказчиком и Автором проекта.
4. Точные размеры определить после замера фактического положения стен.
5. Фурнитуру, материалы и внутреннее наполнение шкафов согласовать с Заказчиком.
6. Размеры встроенной техники уточнить после окончательного выбора моделей.
7. Мебель запускать в производство только после согласования сборочных чертежей от производителя.
8. \*Размеры варочной панели уточнить.


Вид В

Инд. № подл.	Подпись и дата	Взам. инв. №


						Дизайн-проект интерьера квартиры		
Изм.	Кол.уч	Лист	№ док	Подпись	Дата			
						Адрес: г. Санкт-Петербург, ул. Белоостровская, д.12, стр.1, кв.16		
						Стадия	Лист	Листов
						РД	33	37
						Кухонный остров		




Вид спереди

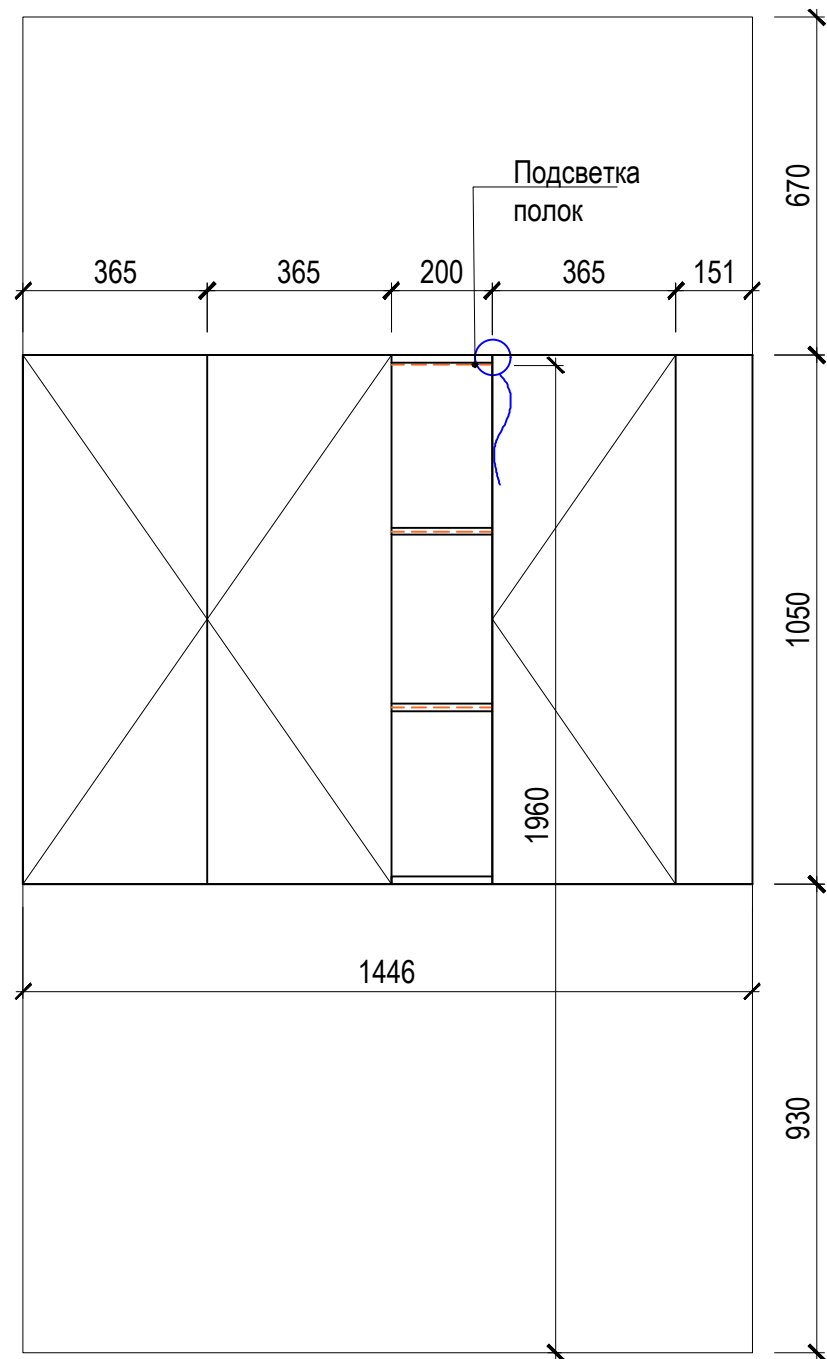

1-1

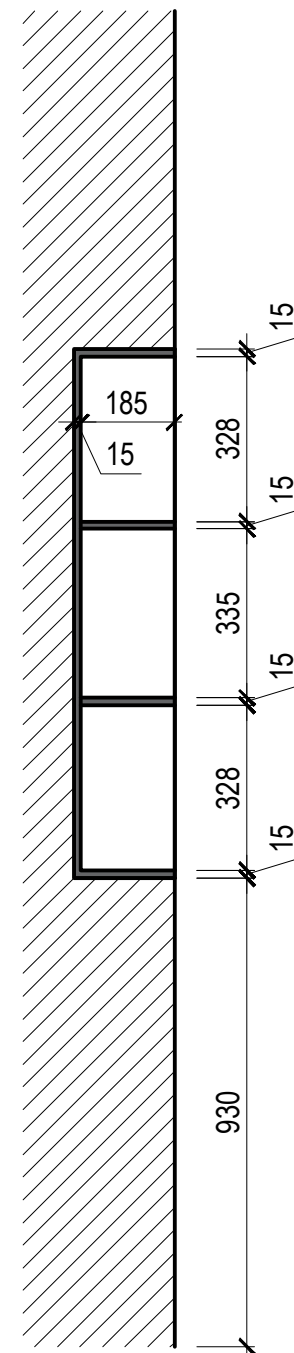

Вид сверху



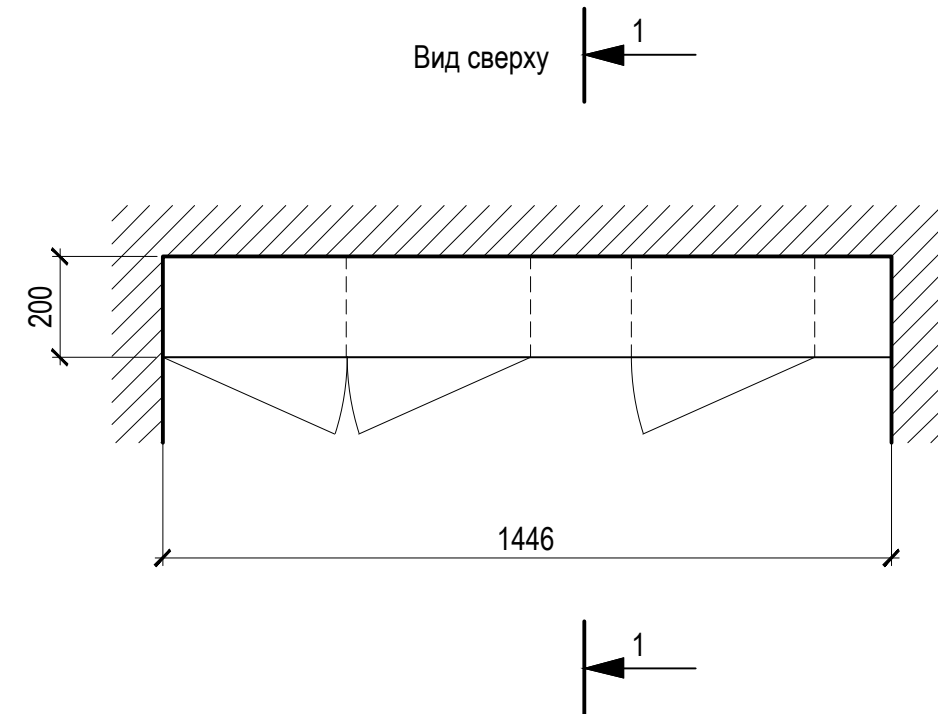


Примечания:

1. За отметку +0.000 принята отметка Уровня чистого пола первого этажа. Под Уровнем чистого пола понимается верхняя видимая поверхность пола (итоговое напольное покрытие);
2. Перед началом работ все разметки и отметки проверить по месту.
3. При расхождении размеров изменения согласовать с Заказчиком и Автором проекта.
4. Точные размеры определить после замера фактического положения стен.
5. Фурнитуру, материалы и внутреннее наполнение шкафов согласовать с Заказчиком.
6. Размеры встроенной техники уточнить после окончательного выбора моделей.
7. Мебель запускать в производство только после согласования сборочных чертежей от производителя.

Инв. № подл.	Подпись и дата	Взам. инв. №

						Дизайн-проект интерьера квартиры			
Изм.	Кол.уч	Лист	№ док	Подпись	Дата				
						Адрес: г. Санкт-Петербург, ул. Белоостровская, д.12, стр.1, кв.16	Стадия РД	Лист 34	Листов 37
Шкаф для санузла									

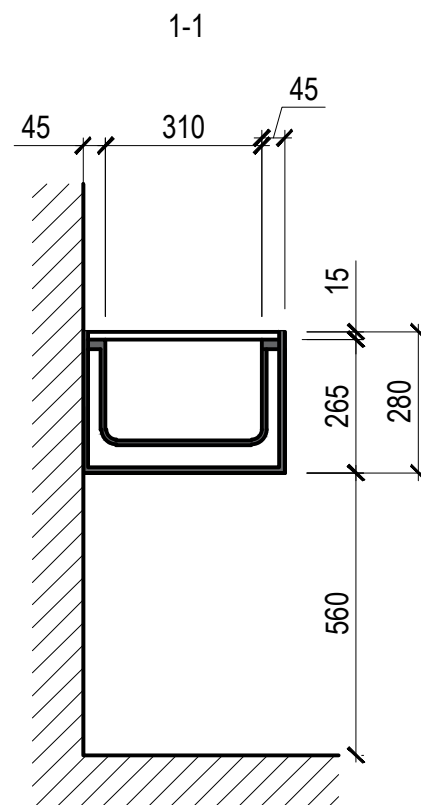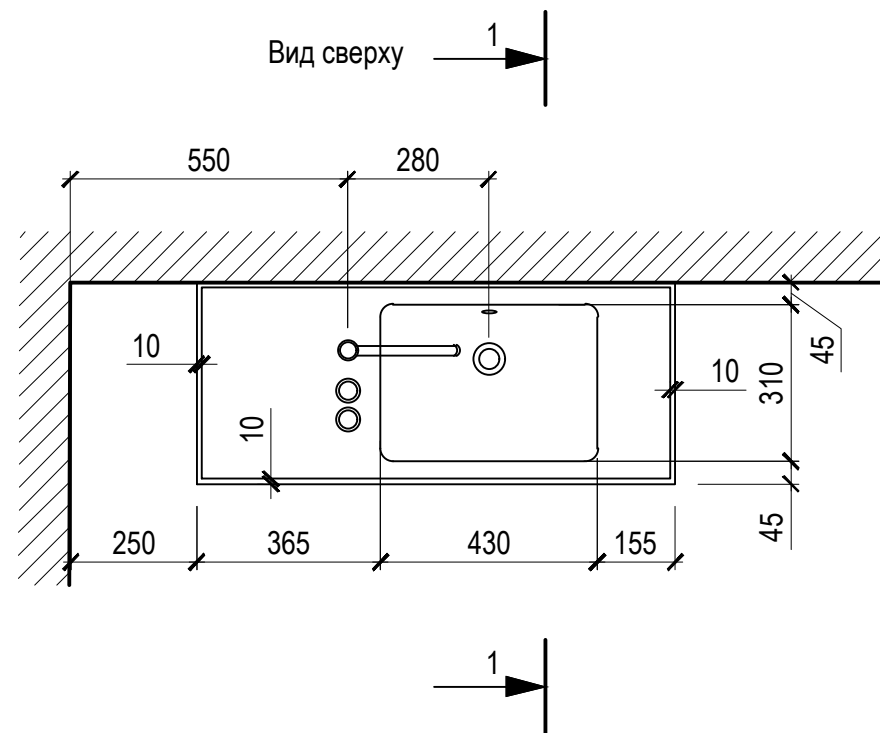
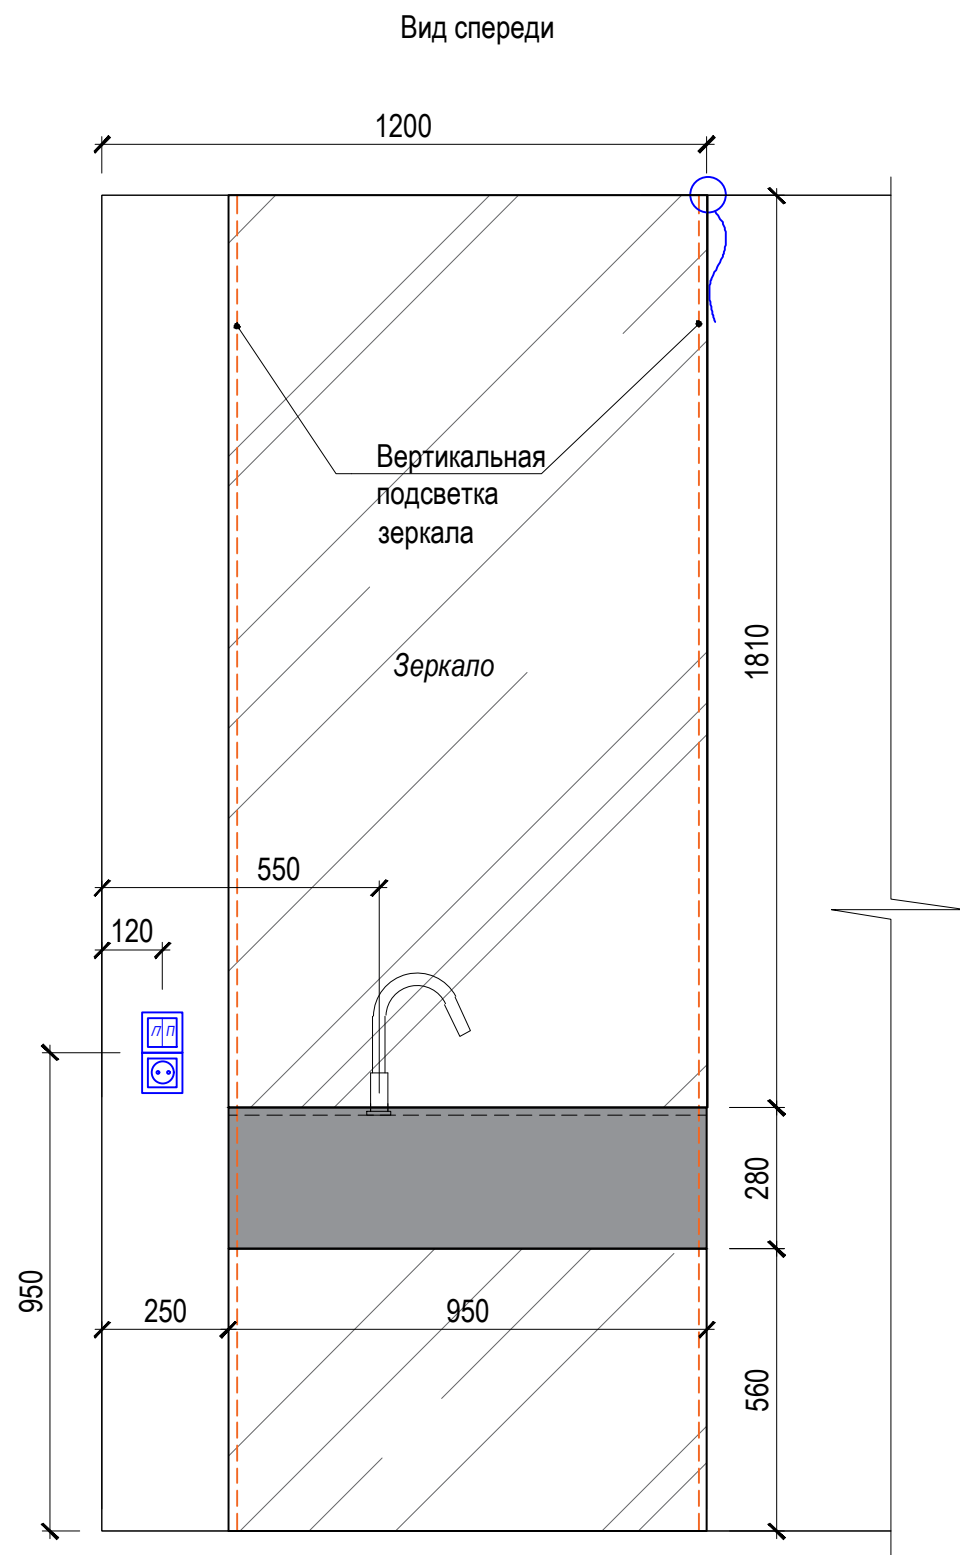


Примечания:

1. За отметку +0.000 принята отметка Уровня чистого пола первого этажа. Под Уровнем чистого пола понимается верхняя видимая поверхность пола (итоговое напольное покрытие);
2. Перед началом работ все разметки и отметки проверить по месту.
3. При расхождении размеров изменения согласовать с Заказчиком и Автором проекта.
4. Точные размеры определить после замера фактического положения стен.
5. Фурнитуру, материалы и внутреннее наполнение шкафов согласовать с Заказчиком.
6. Размеры встроенной техники уточнить после окончательного выбора моделей.
7. Мебель запускать в производство только после согласования сборочных чертежей от производителя.

Инв. № подл.	Подпись и дата	Взам. инв. №


Дизайн-проект интерьера квартиры									
Изм.	Кол.уч	Лист	№ док	Подпись	Дата	Адрес: г. Санкт-Петербург, ул. Белоостровская, д.12, стр.1, кв.16			Стадия
						Раковина для санузла			Лист
									Листов
									РД
									35
									37

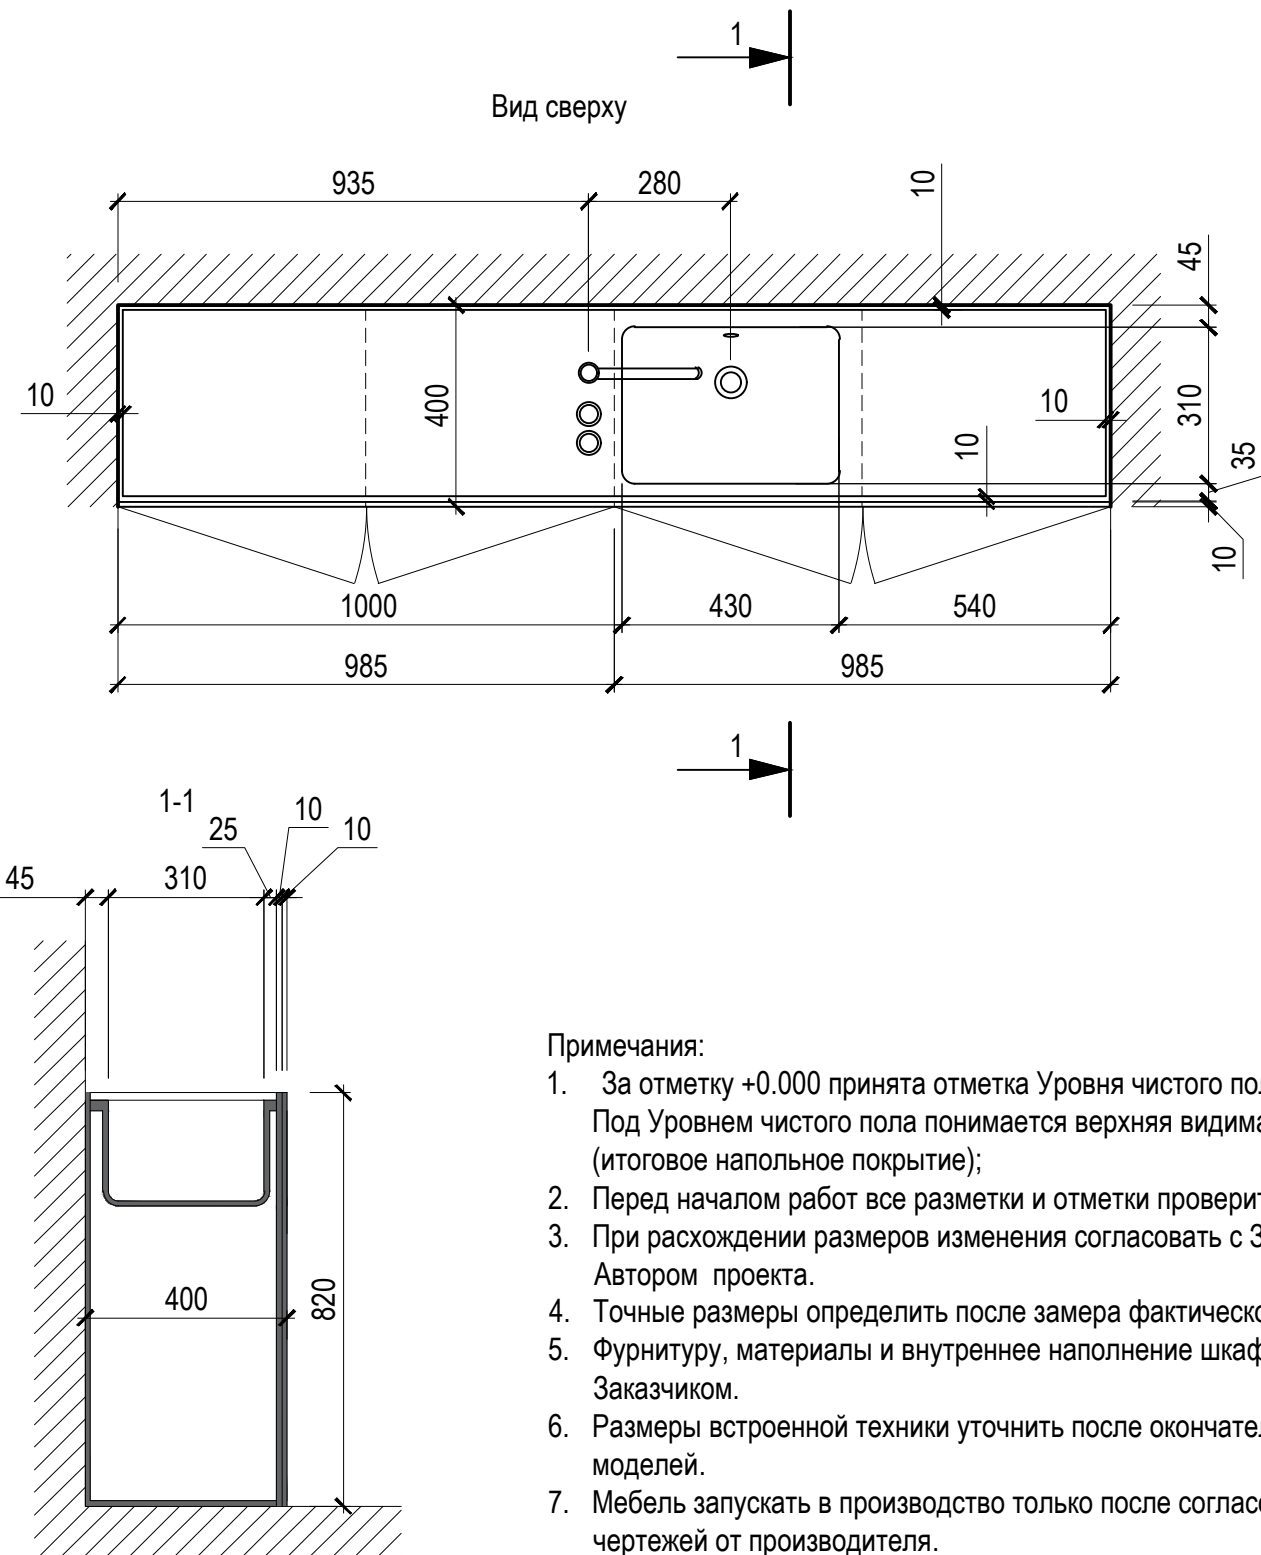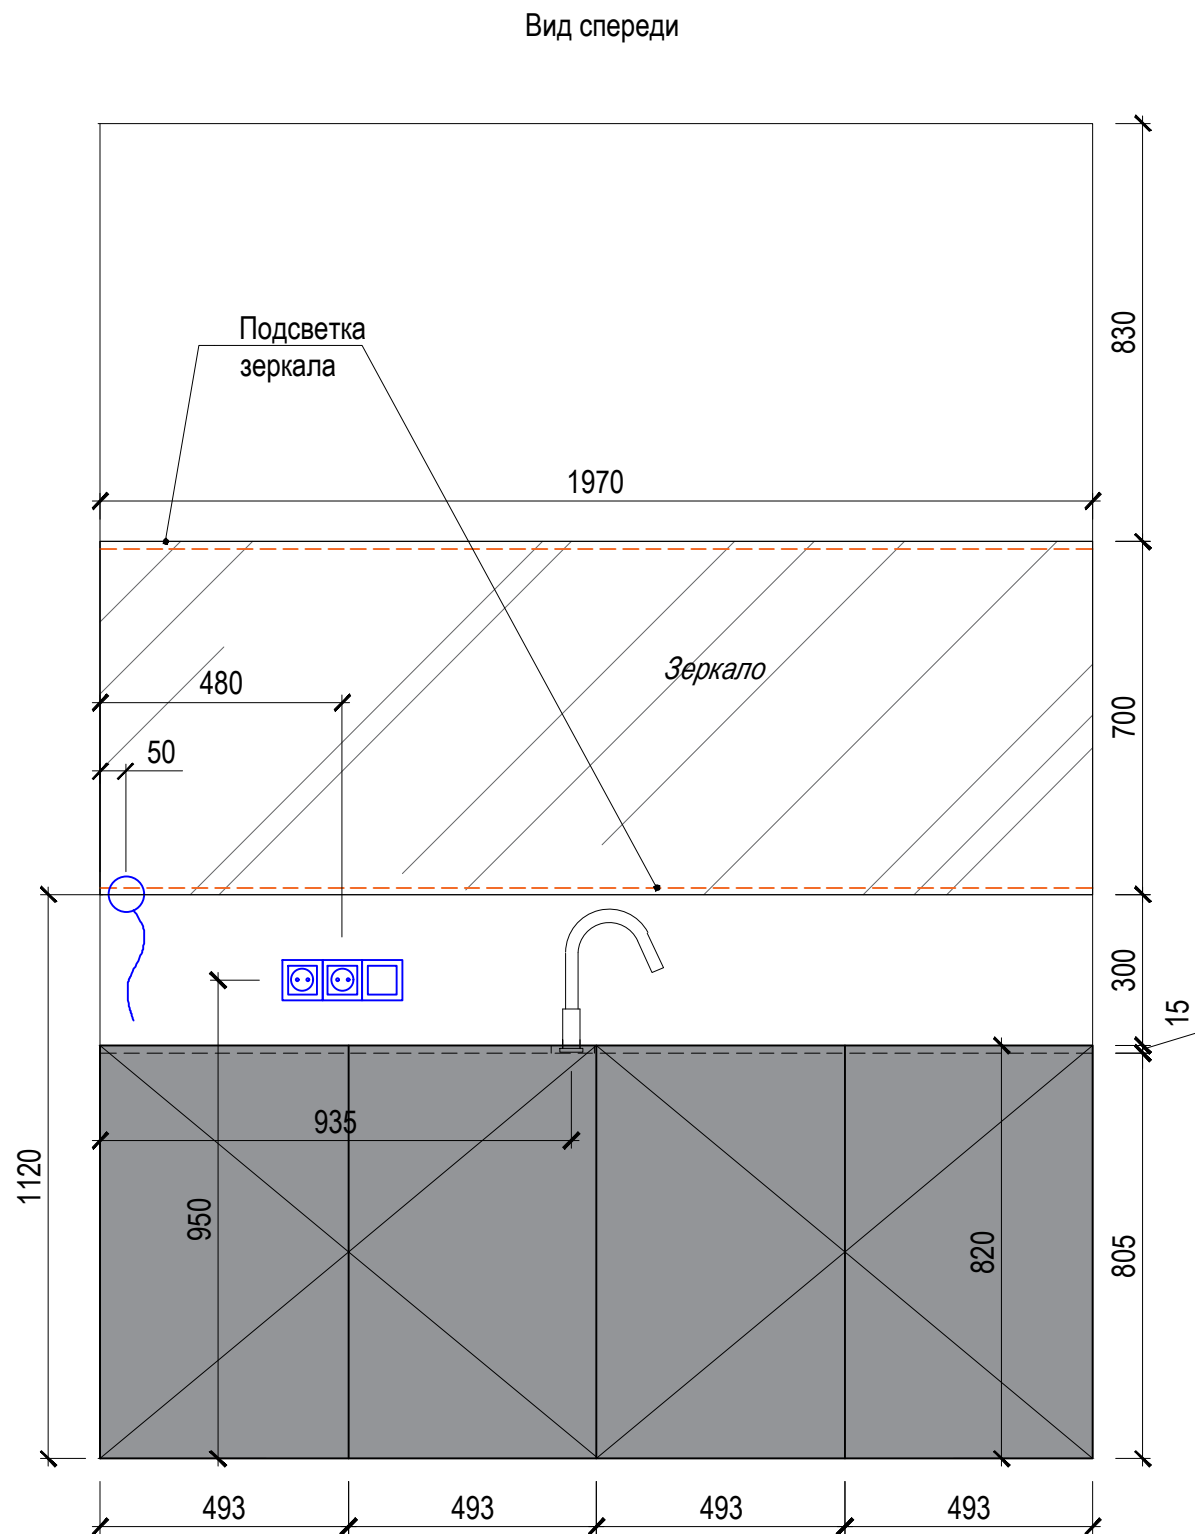


Инва. № подл.	Подпись и дата	Взам. инв. №
---------------	----------------	--------------

						Дизайн-проект интерьера квартиры		
Изм.	Кол.уч	Лист	№ док	Подпись	Дата			
						Адрес: г. Санкт-Петербург, ул. Белоостровская, д.12, стр.1, кв.16		
						Стадия	Лист	Листов
						РД	36	37
						Раковина с тумбой для санузла		


Вид спереди

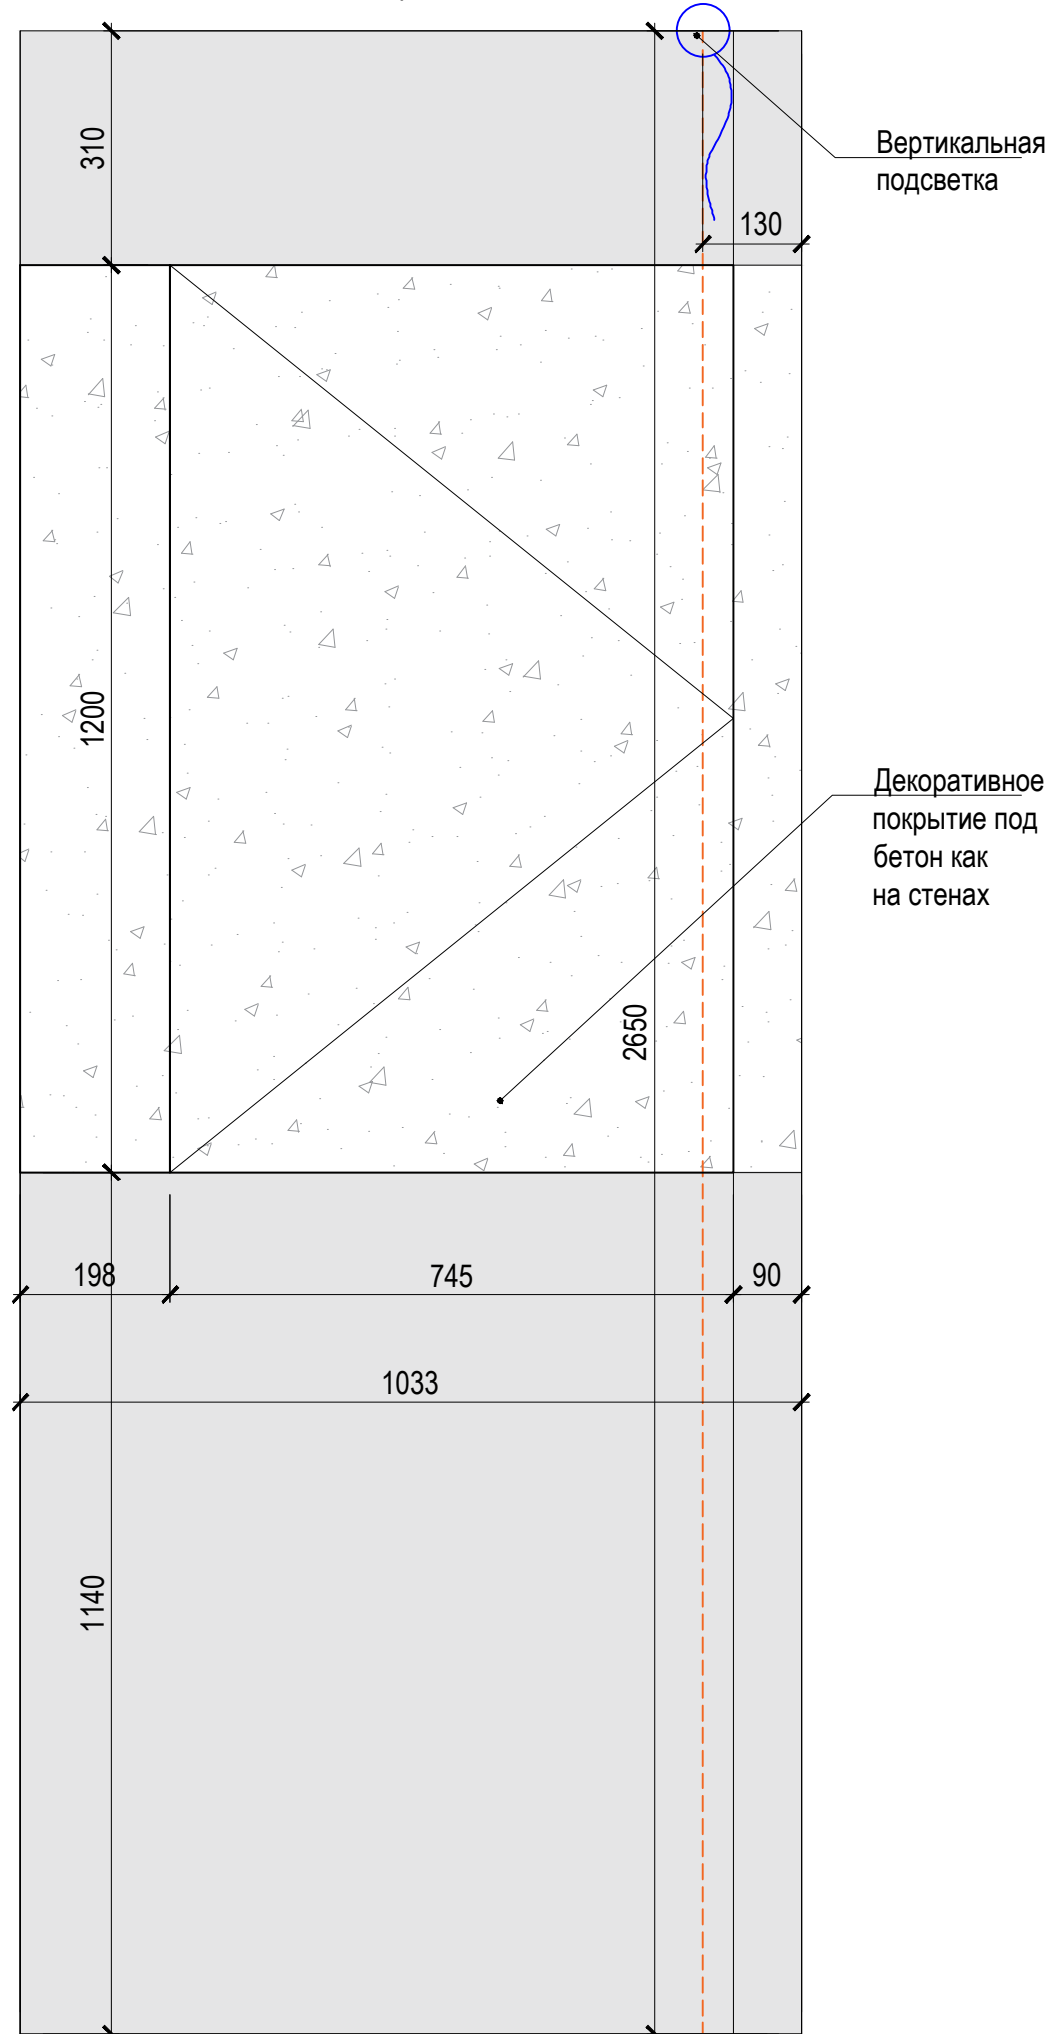

1-1

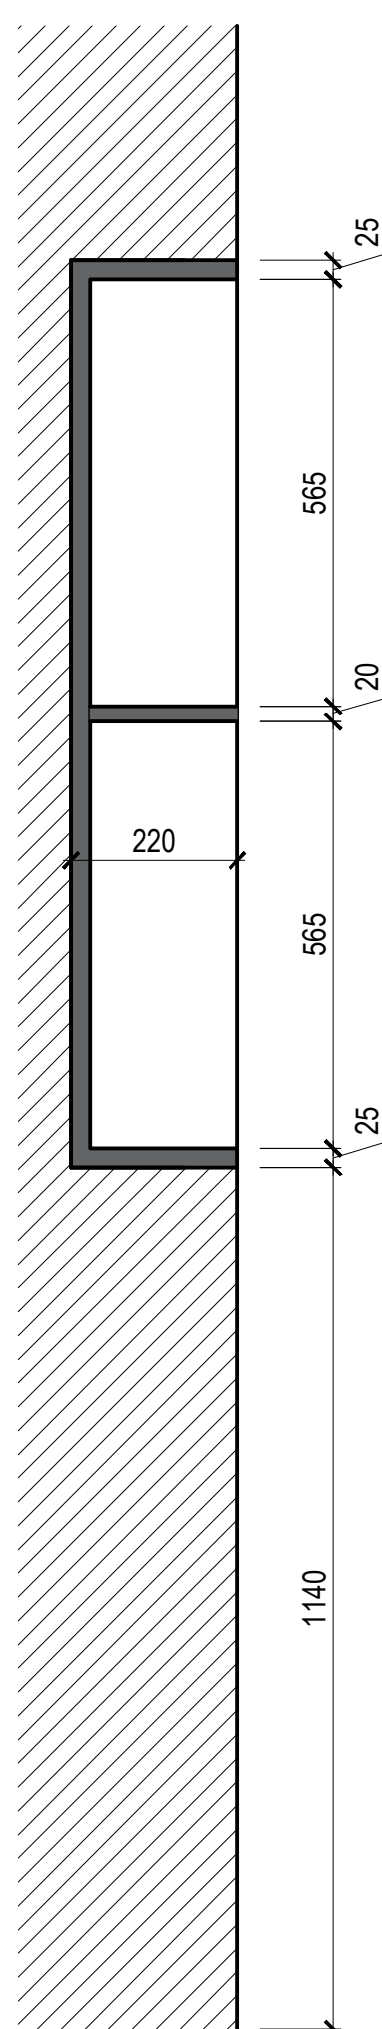

Вид сверху

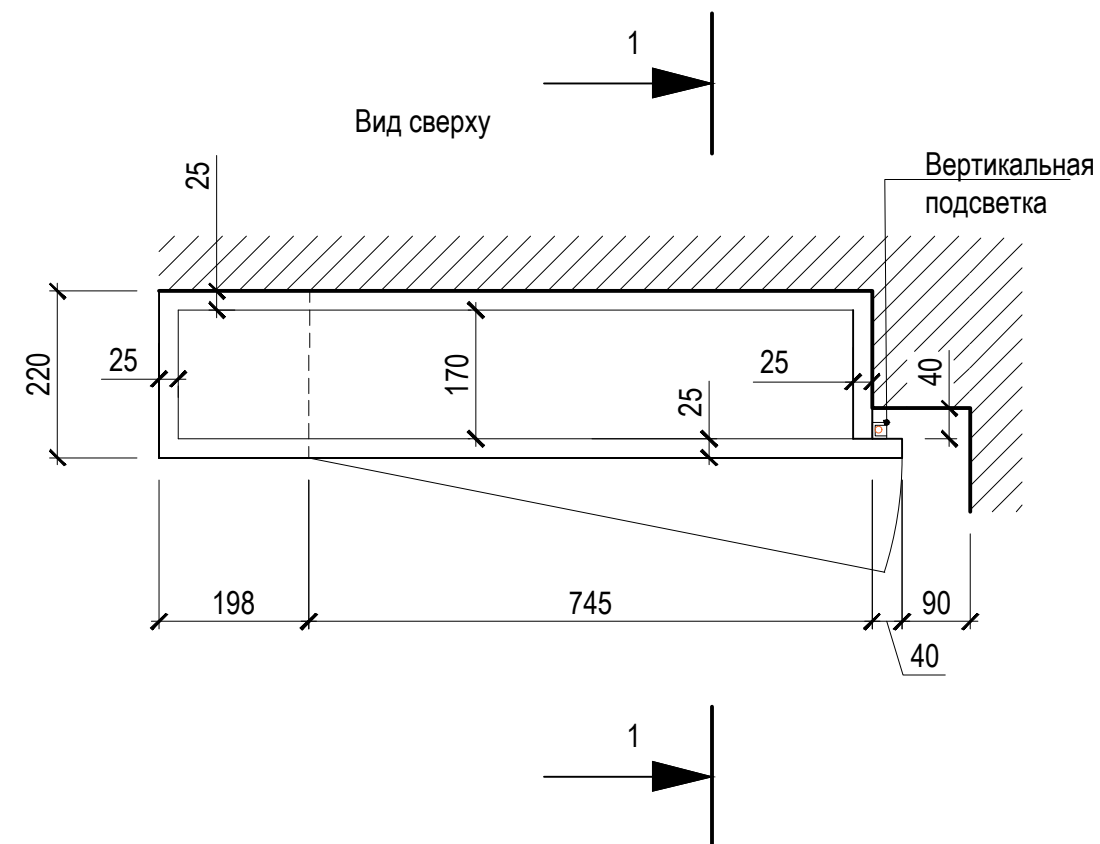

Примечания:

1. За отметку +0.000 принята отметка Уровня чистого пола первого этажа. Под Уровнем чистого пола понимается верхняя видимая поверхность пола (итоговое напольное покрытие);
2. Перед началом работ все разметки и отметки проверить по месту.
3. При расхождении размеров изменения согласовать с Заказчиком и Автором проекта.
4. Точные размеры определить после замера фактического положения стен.
5. Фурнитуру, материалы и внутреннее наполнение шкафов согласовать с Заказчиком.
6. Размеры встроенной техники уточнить после окончательного выбора моделей.
7. Мебель запускать в производство только после согласования сборочных чертежей от производителя.

Инв. № подл.	Подпись и дата	Взам. инв. №

						Дизайн-проект интерьера квартиры			
Изм.	Кол.уч	Лист	№ док	Подпись	Дата				
						Адрес: г. Санкт-Петербург, ул. Белоостровская, д.12, стр.1, кв.16	Стадия РД	Лист 37	Листов 37
Шкаф для санузла									

**Plan B – студия интерьерного дизайна из Санкт-Петербурга.**

Мы разрабатываем дизайн-проекты для жилых и общественных пространств по всему миру – от Москвы до США, с выездом и дистанционно.

**Контакты**

+7 (981) 185-09-07 Евгения  
+7 (921) 936-80-91 Дарья

Instagram  
@aleksandrova\_design  
@plan\_b\_design.spb

<https://t.me/vsegdaestplan>  
[www.design-planb.com](http://www.design-planb.com)

